







PLAN ZAGOSPODAROWANIA TERENU
dz. nr ewid. 246/2,
m. Trzemosna; gm. Daleszyce


LEGENDA:

ABCDEF...A teren inwestycji

1. - ZJEZDZALNIA "HIPCIO" firmy COMES lub równoważny, nr katalogowy 08.57.0
2. - KIWAK "MONOCYKL" firmy COMES lub równoważny, nr katalogowy 13.01.00
3. - HUŚTAWKA WAHADŁOWA POJEDYŃCZA "JOLKA" A firmy COMES lub równoważny, nr katalogowy 01.09.0
4. - HUŚTAWKA WAŻKA "Modra" firmy COMES lub równoważna, nr katalogowy 01.07.0
5. - SIŁOWNIA PLENEROWA - TWISTER+WIOŚLARZ, firmy COMES lub równoważny, nr katalogowy 14.03.0
6. - tablica regulaminowa, firmy COMES lub równoważny, nr katalogowy 10.88.00
7. - projektowany kosz na śmieci, firmy COMES lub równoważny, nr katalogowy 10.81.00
8. - tereny utwardzone - kostka betonowa

-  projektowana nawierzchnia trawiasta
-  projektowana nawierzchnia bezpieczna /piasek/
-  istniejące ogrodzenie placu zabaw
-  istniejące wejście na teren
-  linia oznaczająca strefy bezpieczeństwa
-  linia oznaczająca palisade SBR oddzielającą różne nawierzchnie

Inwestor: Gmina Daleszyce Plac Staszica 9 26-021 Daleszyce		Jednostka projektowa: AMN Projekt - Andrzej Nowakowski 25-640 Kielce, ul. Kredowa 6/10	
Zadanie: PROJEKT BUDOWLANY Budowy placu zabaw w m. Trzemosna		Projektant: Spec. konstrukcyjna	mgr inż. Andrzej Nowakowski SWK/0020/PWOK/13
Adres obiektu: dz. nr ewid. 246/2, m. Trzemosna, gm. Daleszyce		Branża: ARCHITEKTONICZNO-BUDOWLANA	
Data: 11.2018	Treść rysunku:	Rysunek Nr:	Rew:
Skala: 1:200	LOKALIZACJA URZĄDZEŃ	2	A

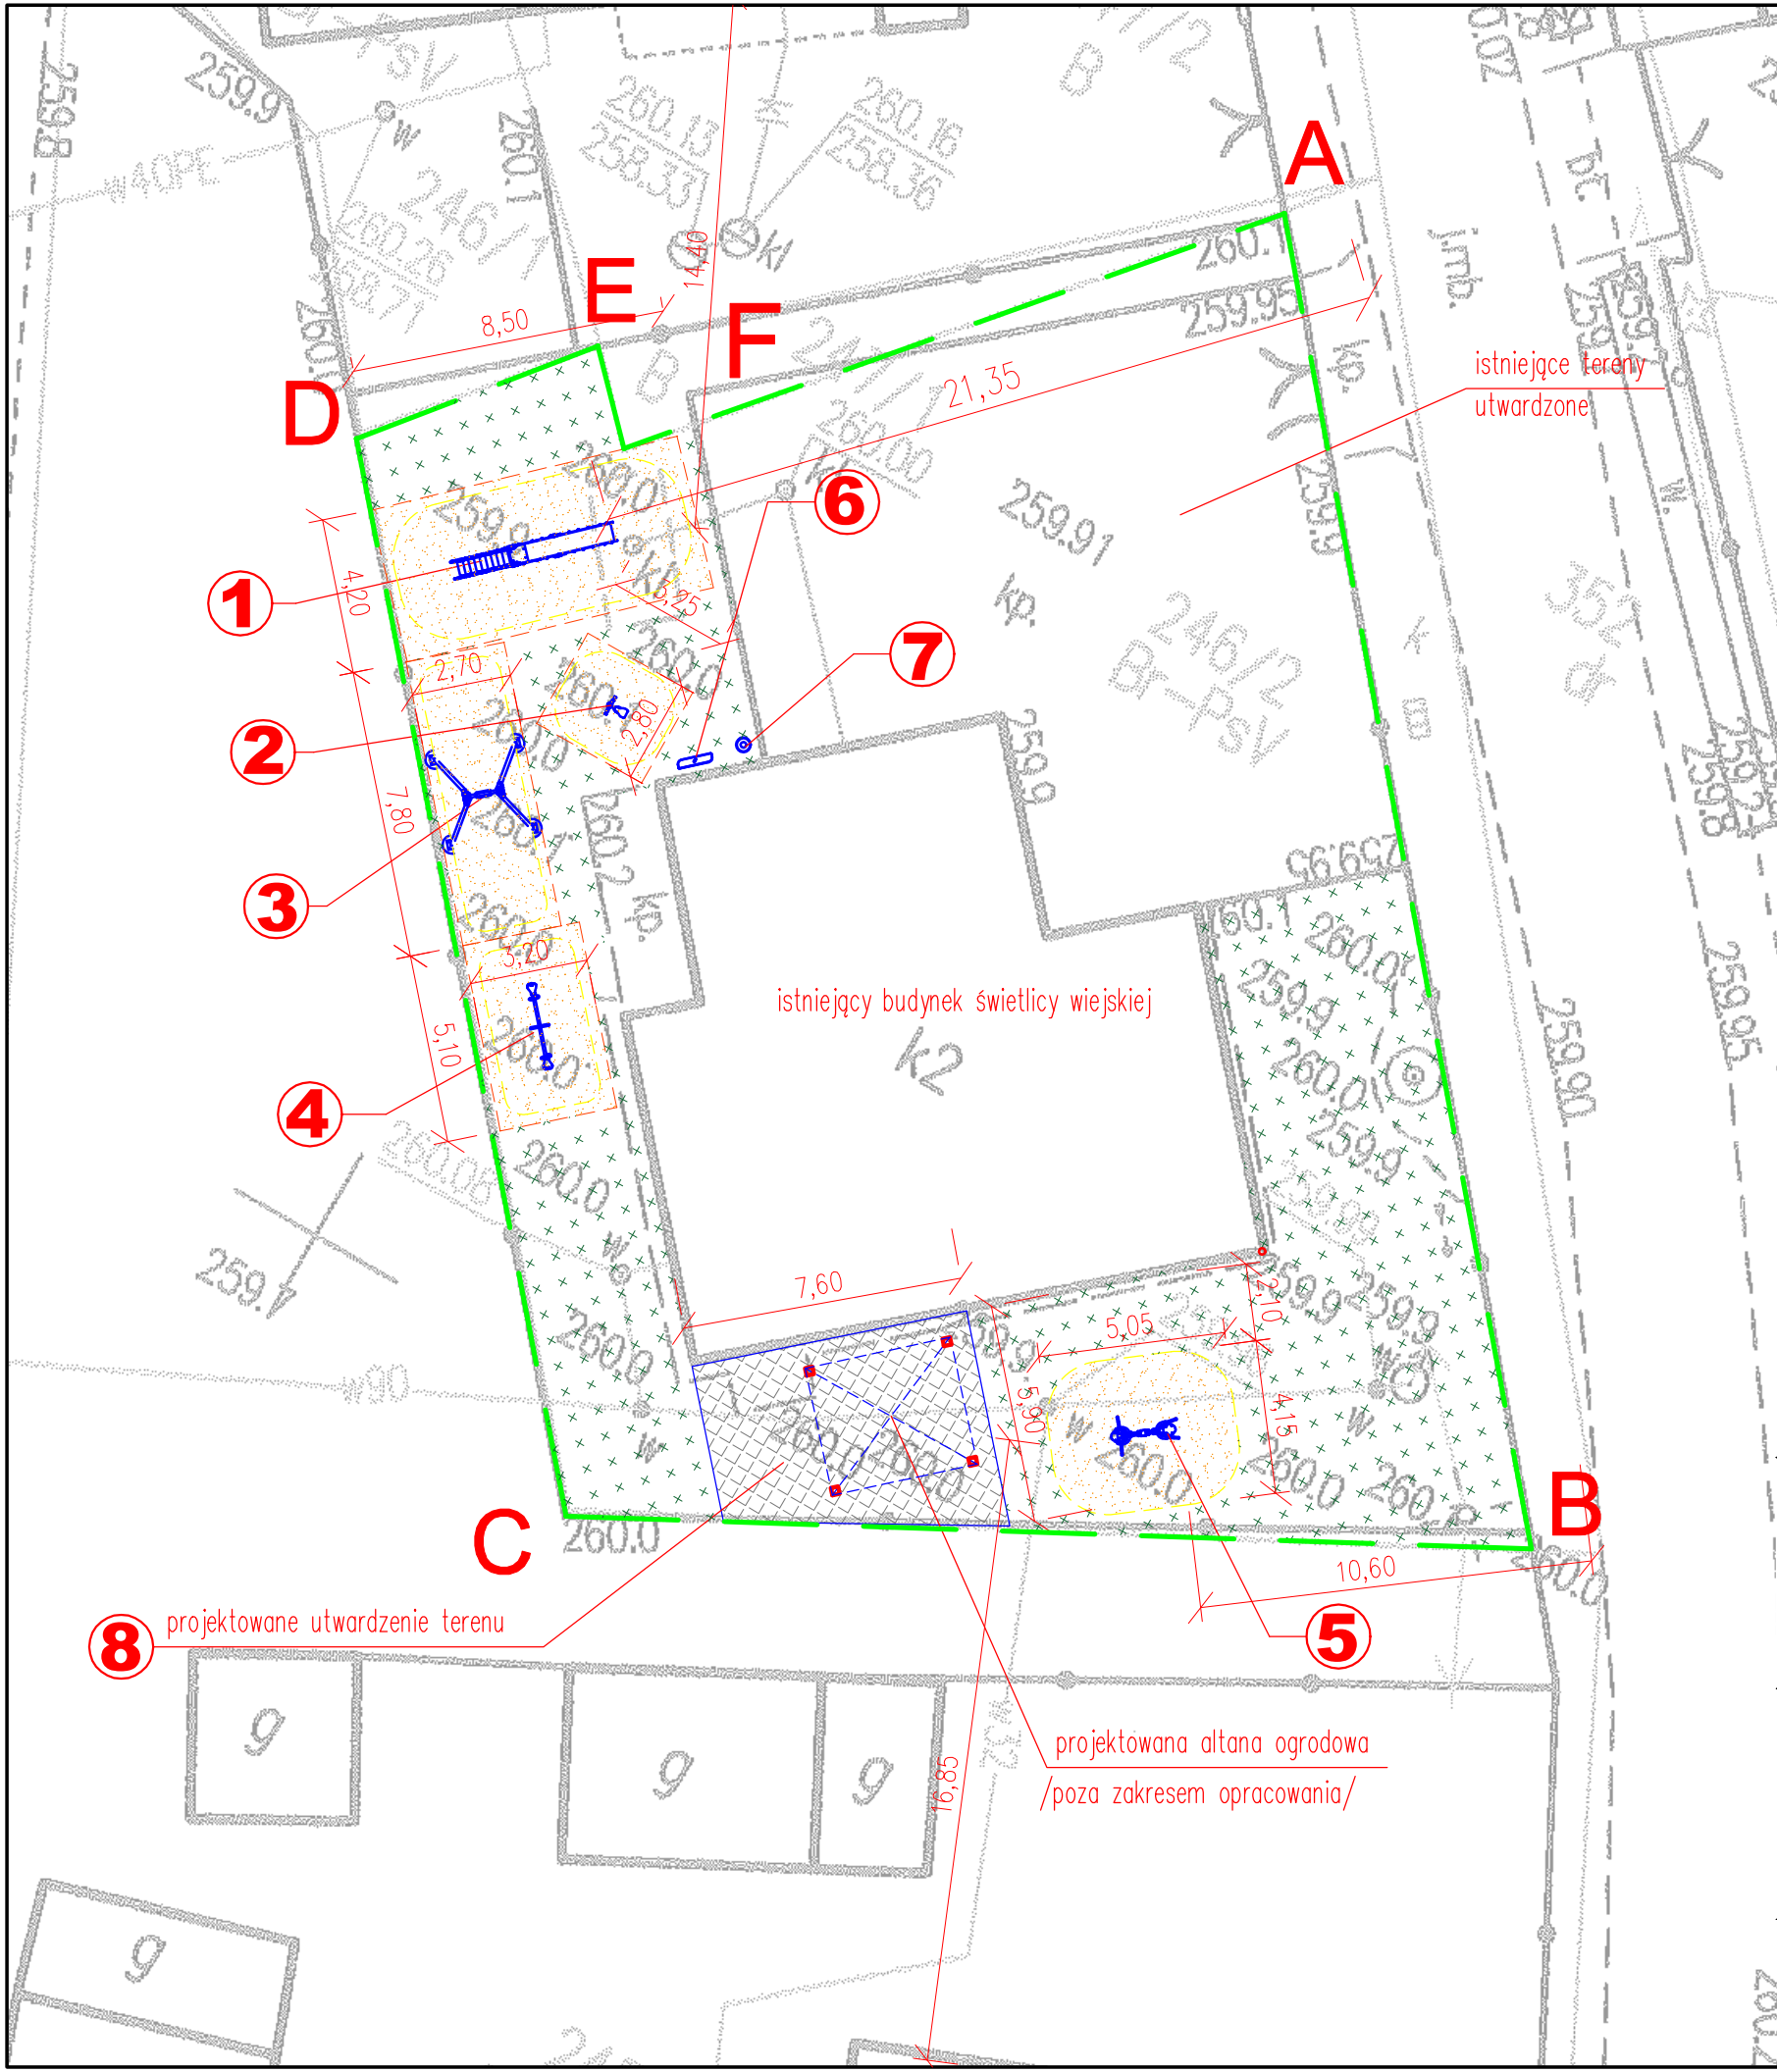

istniejące tereny utwardzone

istniejący budynek świetlicy wiejskiej

projektowana altana ogrodowa /poza zakresem opracowania/

8 projektowane utwardzenie terenu