
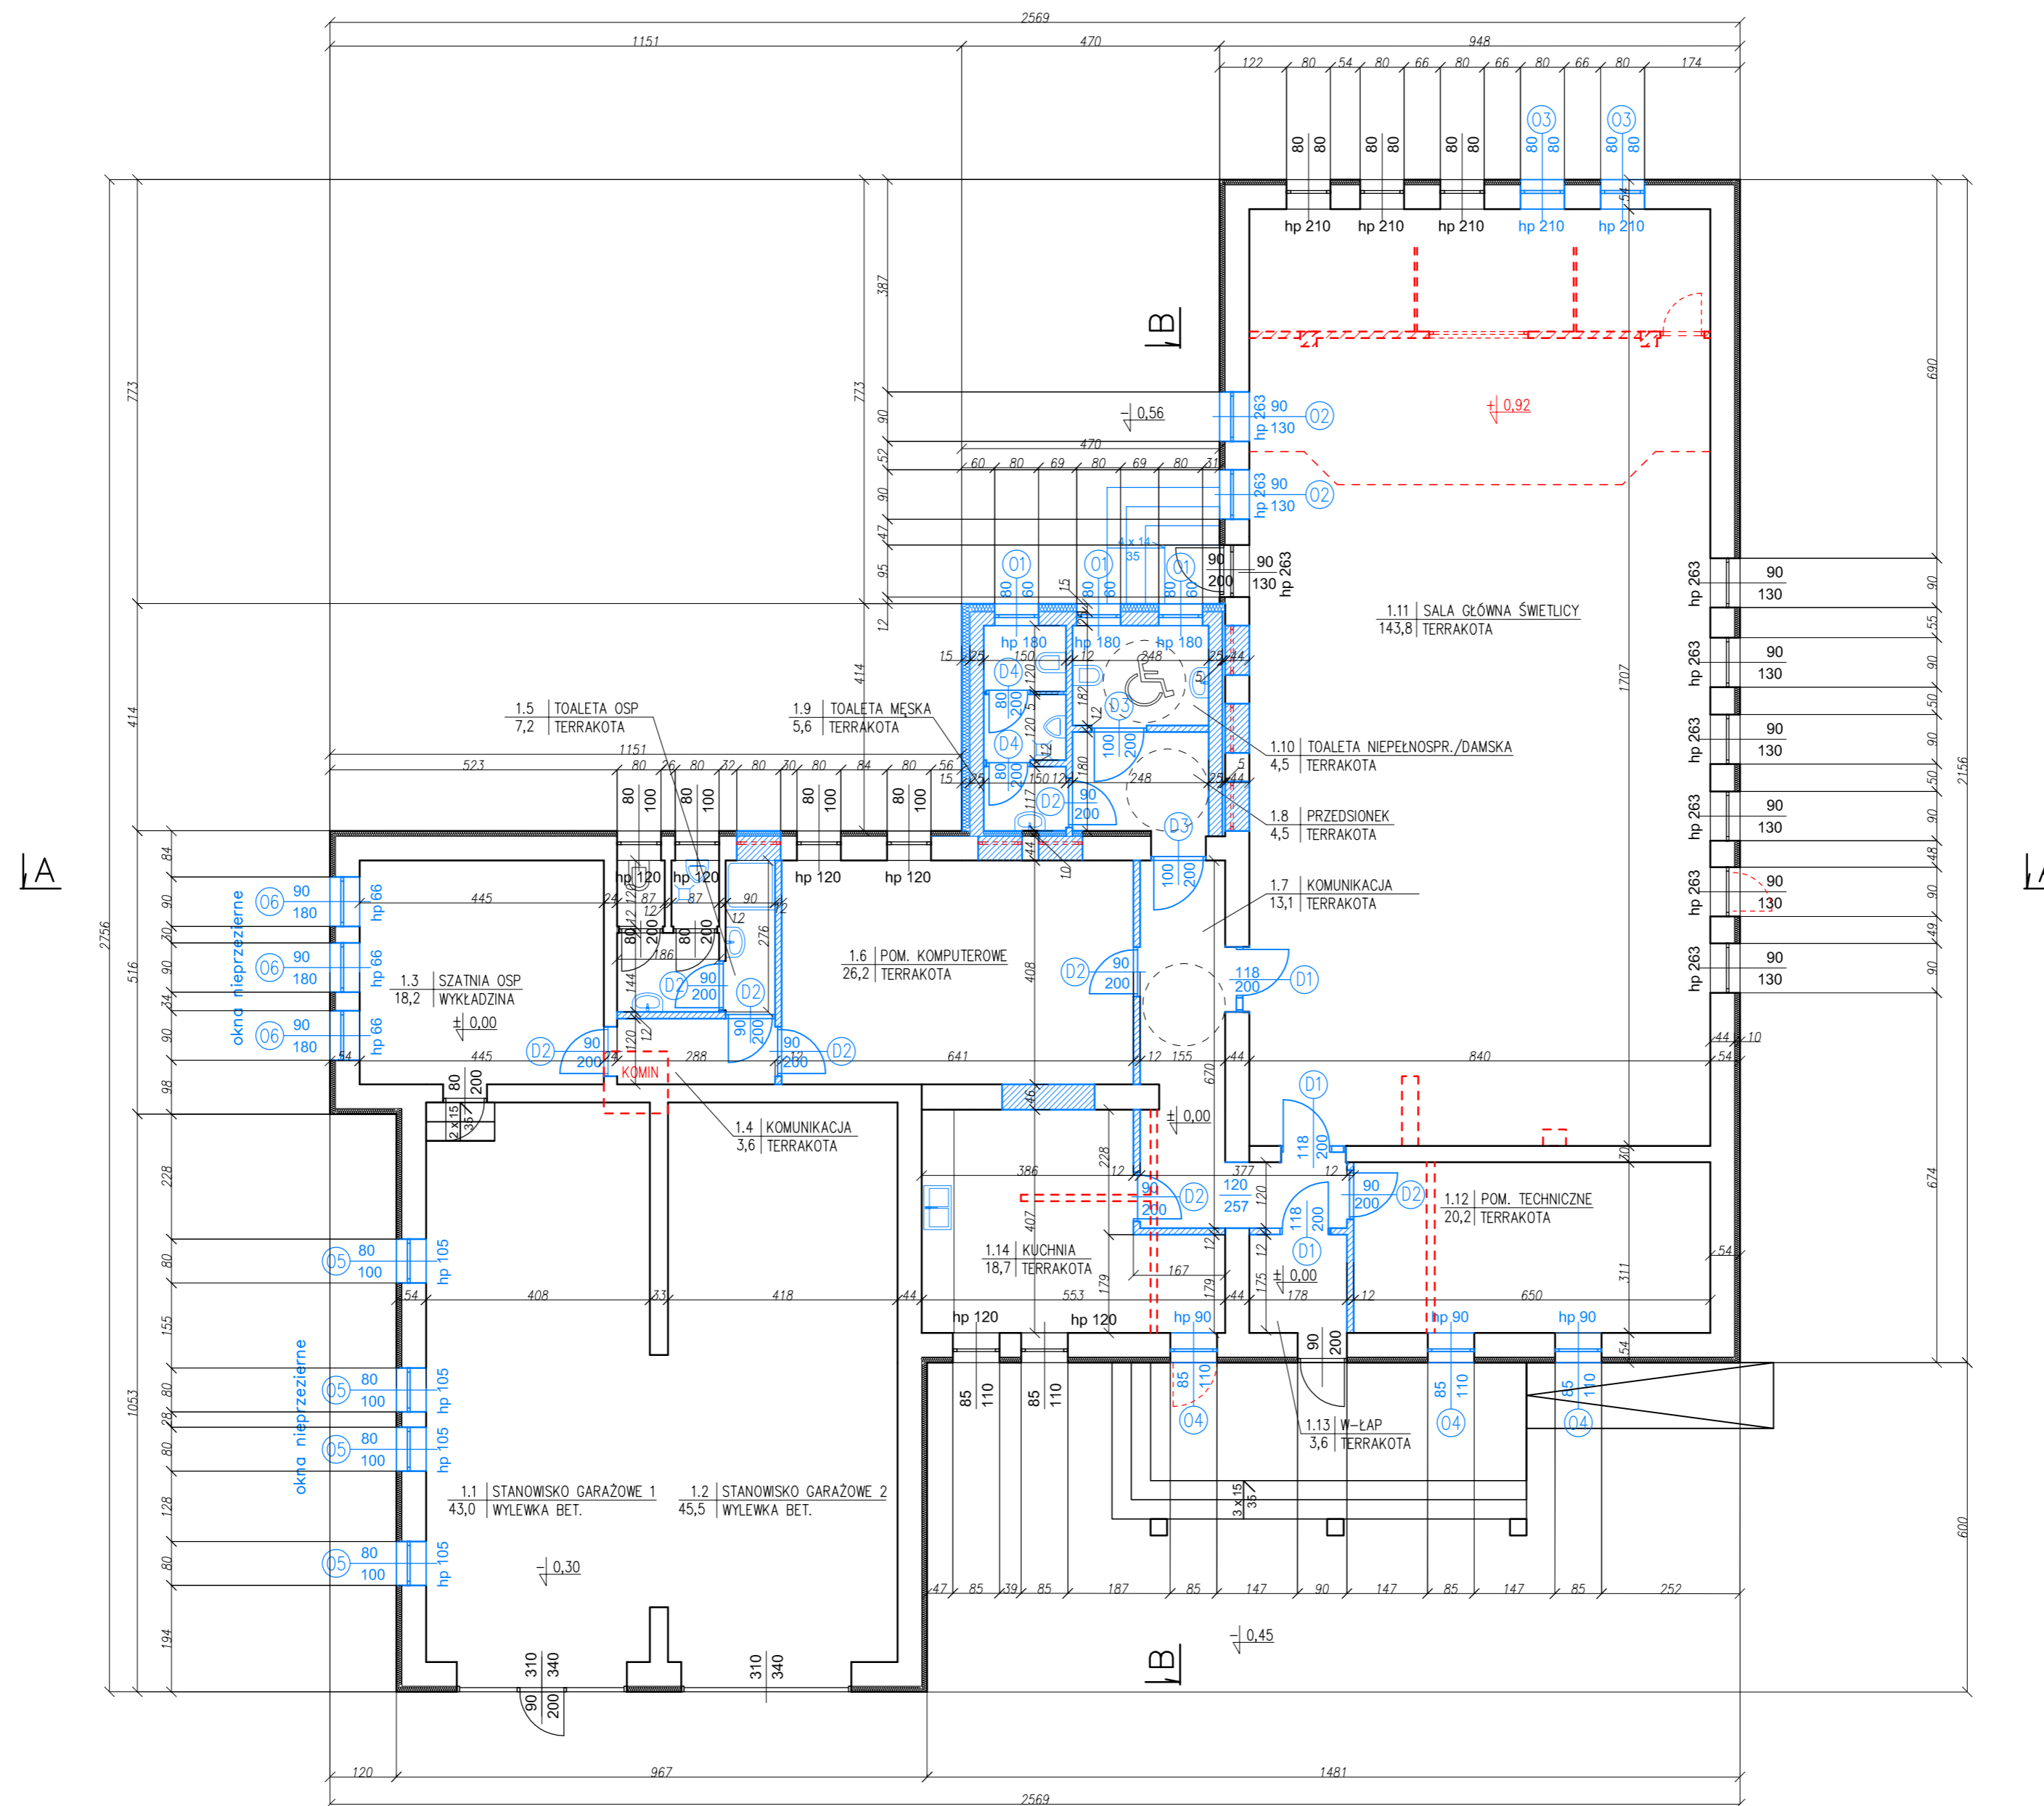


Przebudowa i rozbudowa
budynku remizy OSP
w msc. Suków

RZUT PARTERU

skala 1:100

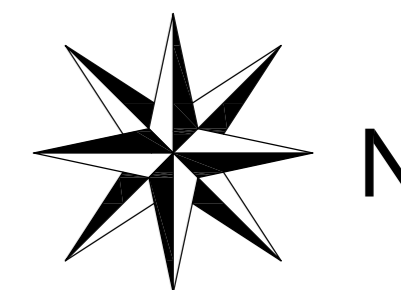

ZESTAWIENIE POMIESZCZEŃ			
NR	POMIESZCZENIE	POSADZKA	POW.
1.1	STANOWISKO GARAŻOWE 1	WYLEWKA BET.	43,0
1.2	STANOWISKO GARAŻOWE 2	WYLEWKA BET.	45,5
1.3	SZATNIA OSP	WYKŁADZINA	18,2
1.4	KOMUNIKACJA	TERRAKOTA	3,6
1.5	TOALETA OSP	TERRAKOTA	7,2
1.6	POM. KOMPUTEROWE	TERRAKOTA	26,2
1.7	KOMUNIKACJA	TERRAKOTA	13,1
1.8	PRZEDSIÓNEK	TERRAKOTA	4,5
1.9	TOALETA MĘSKA	TERRAKOTA	5,6
1.10	TOALETA NIEPEŁNOSP. /DAMSKA	TERRAKOTA	4,5
1.11	SALA GŁÓWNA ŚWIETLICY	TERRAKOTA	143,8
1.12	POM. TECHNICZNE	TERRAKOTA	20,2
1.13	W-LAP	TERRAKOTA	3,6
1.14	KUCHNIA	TERRAKOTA	18,7
RAZEM			359,3

- ISTNIEJĄCE ŚCIANY
- ELEMENTY DO ROZBIÓRKI
- ELEMENTY NOWOPROJEKTOWANE

projekt: Przebudowa i rozbudowa budynku remizy OSP na działkach ew. nr 1113/4 i 2766/5 położonych w miejscowości Suków	
inwestor: Gmina Daleszyce, plac Staszica 9, 26-021 Daleszyce	BRANŻA: ARCHITEKTURA DATA: 06.2013

TYTUŁ RYS. RZUT PRZYZIEMIA	
KIERWNIK PROJEKTU mgr inż. Kamil Górski	SKALA 1:100
PROJEKTOWAŁ mgr inż. arch. Waldemar Pieślak upr. 67/KI/71	NR RYS. A1
SPRAWDZIŁ mgr inż. arch. Marek Góra upr. 202/84	