



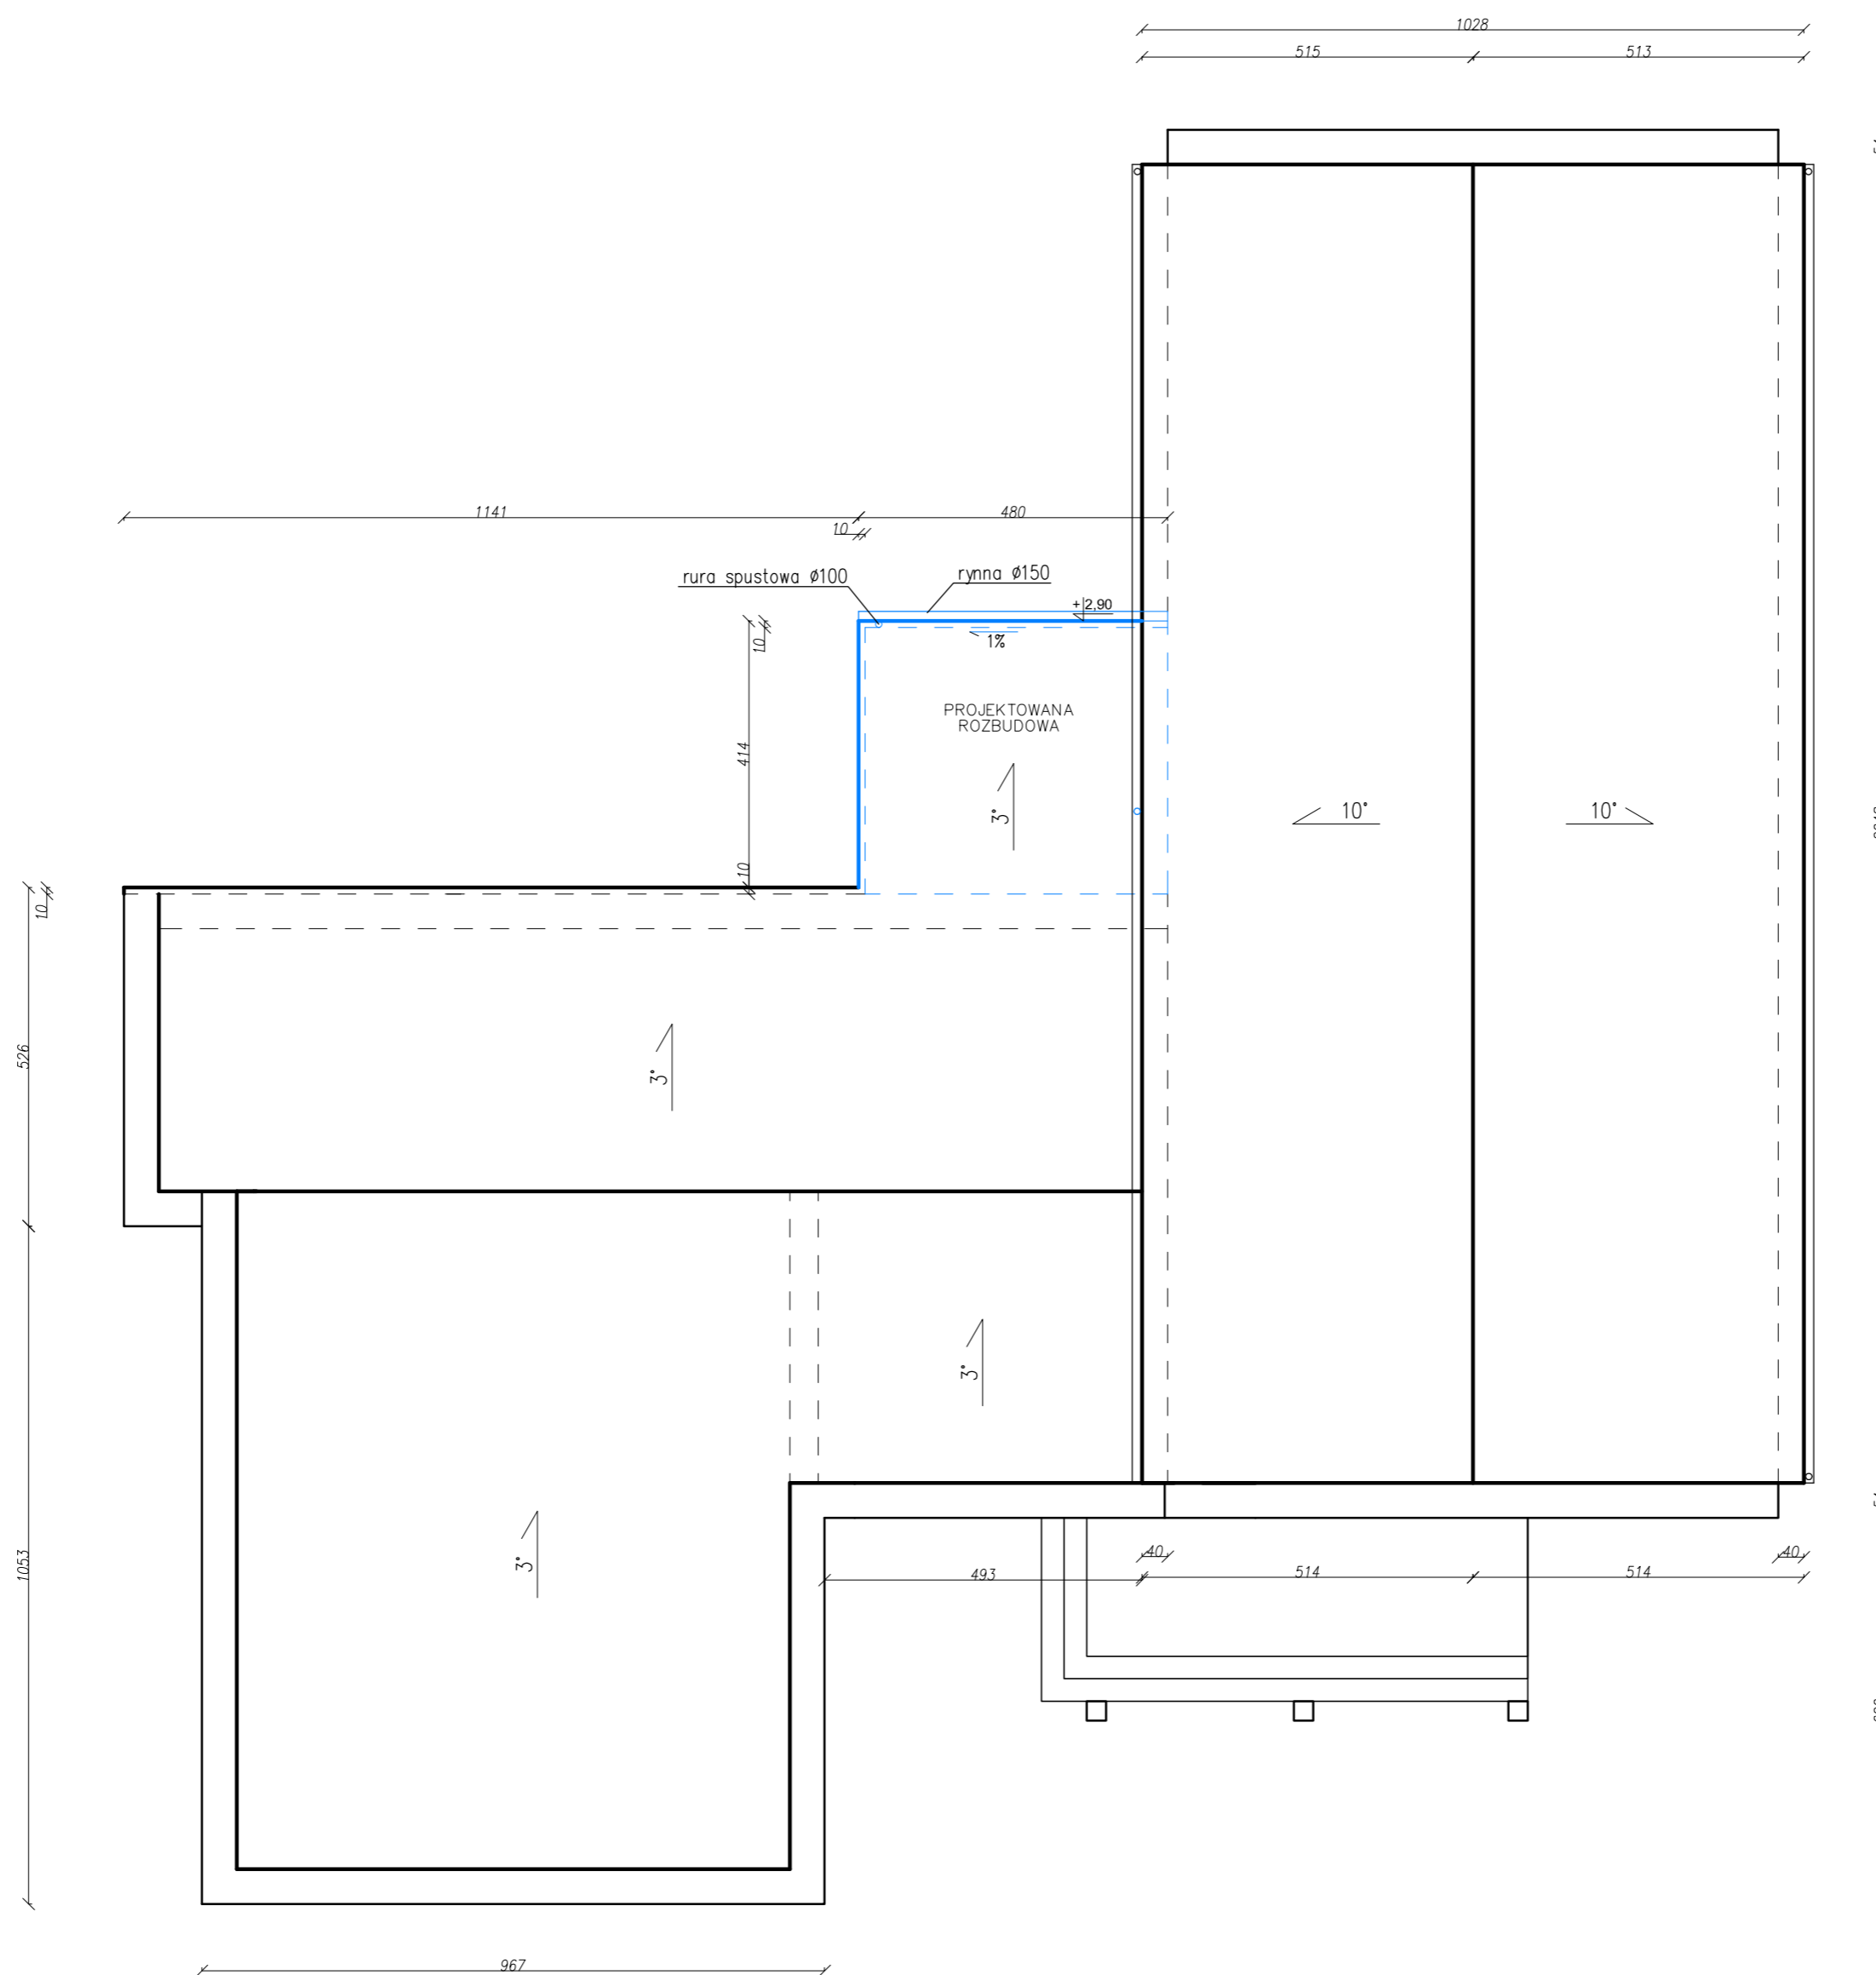

Przebudowa i rozbudowa
budynku remizy OSP
w msc. Suków

RZUT DACHU

skala 1:100

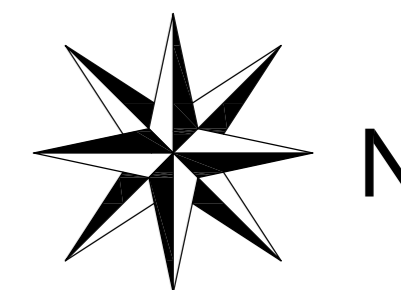

-  ELEMENTY ISTNIEJĄCE
-  ELEMENTY NOWOPROJEKTOWANE

projekt: Przebudowa i rozbudowa budynku remizy OSP na działkach ew. nr 1113/4 i 2766/5 położonych w miejscowości Suków		
inwestor	Gmina Daleszyce, plac Staszica 9, 26-021 Daleszyce	BRANŻA ARCHITEKTURA
		DATA 06.2013

TYTUŁ RYS. RZUT DACHU		
KIERWNIK PROJEKTU	mgr inż. Kamil Górski	SKALA 1:100
PROJEKTOWAŁ	mgr inż. arch. Waldemar Pieślak upr. 67/KI/71	
SPRAWDZIŁ	mgr inż. arch. Marek Góra upr. 202/84	NR RYS. A2