
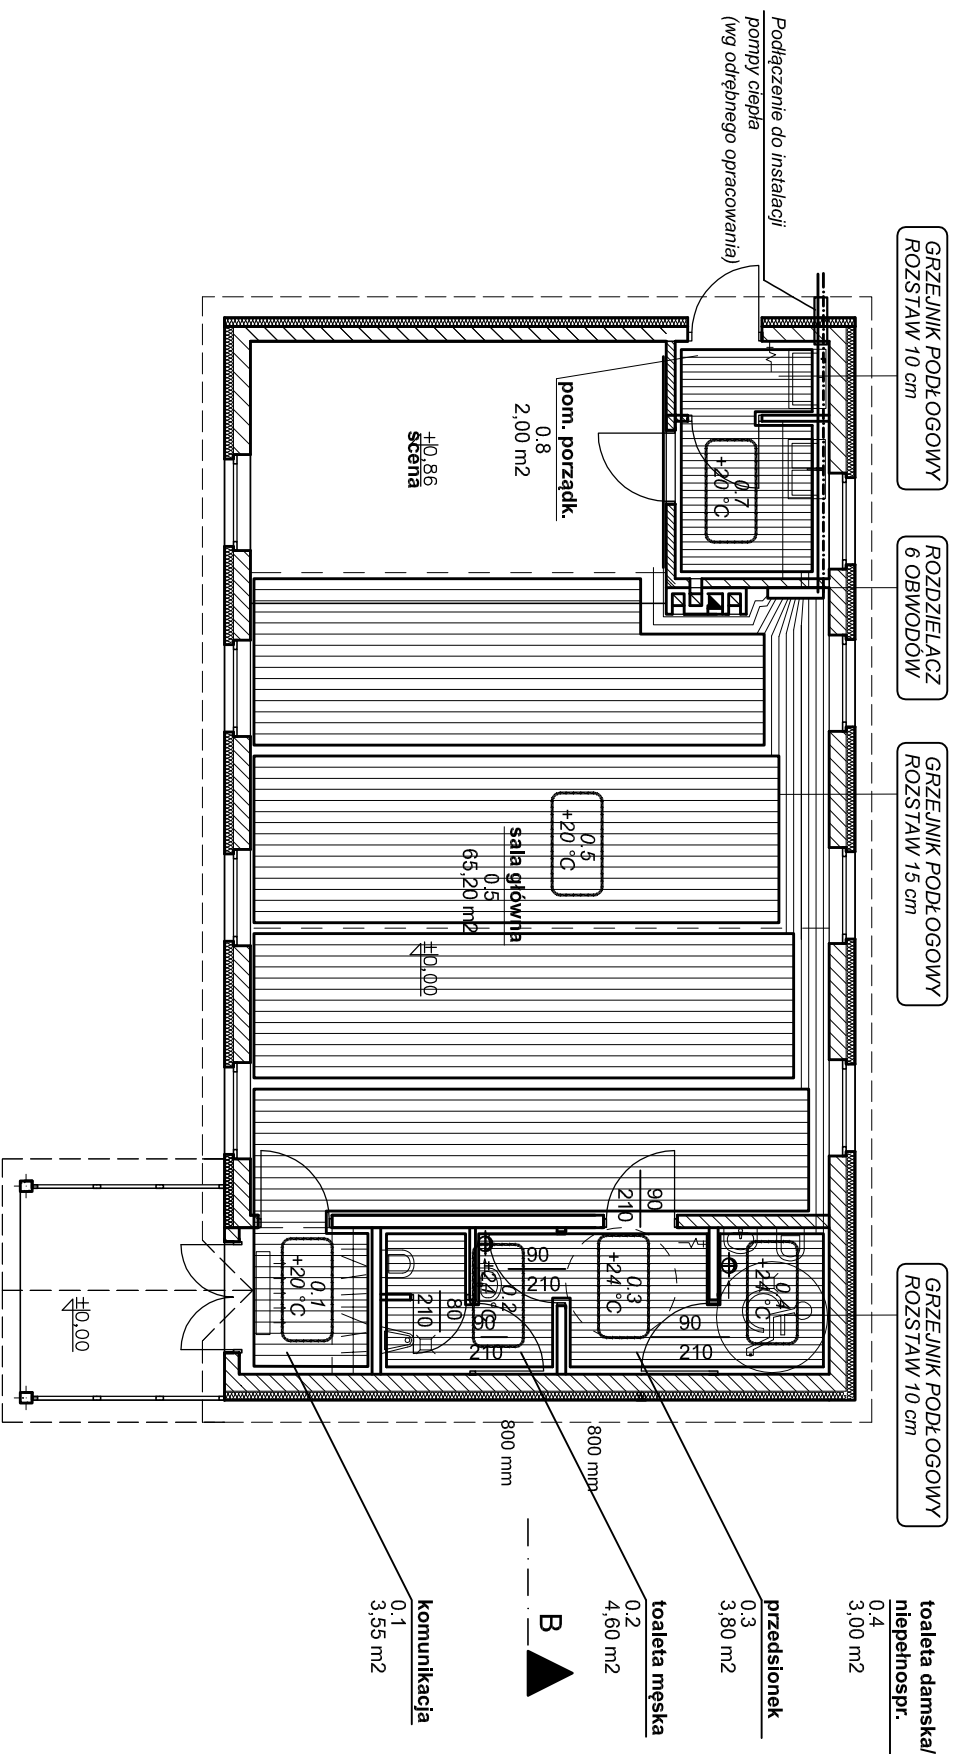


# instalacja C.O RZUT PRZYZIEMIA skala 1:100

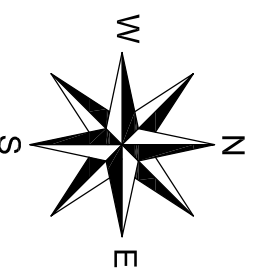

ZESTAWIENIE POWIERZCHNI	
Np.	Pow. [m <sup>2</sup> ]
0.1	Pomieszczenie komunikacja 3,55
0.2	toaleta męska 4,60
0.3	przedsiönek 3,80
0.4	toaleta damska / niepełnospr. 3,00
0.5	sala główna 65,20
0.6	scena 20,00
0.7	zaplecze sali 4,45
0.8	pomieszczenie porządkowe 2,00
	<b>pow. użytkowa łącznie 106,60</b>

**Projekt:**  
dz ew. nr 46, woj. świętokrzyskie, powiat kielecki,  
gmina Daleszyce, miejscowość Ciszów

**Investor**  
Gmina Daleszyce, plac Staszica 9,  
26-021 Daleszyce

**BRANŻA**  
WOD - KAN  
DATA  
02.2013

**Tytuł RYS.**  
**RZUT PRZYZIEMIA-INST. C.O**

<b>KIERNIK PROJEKTU</b> mgr inż. Adam Rozwadowski upr. 34178/KI	<b>SKALA</b> 1:100
<b>PROJEKTOWAŁ</b> mgr inż. Lesław Gębski upr. 4318/61	<b>NR RYS.</b> <b>12</b>