RZUT PIĘTRA

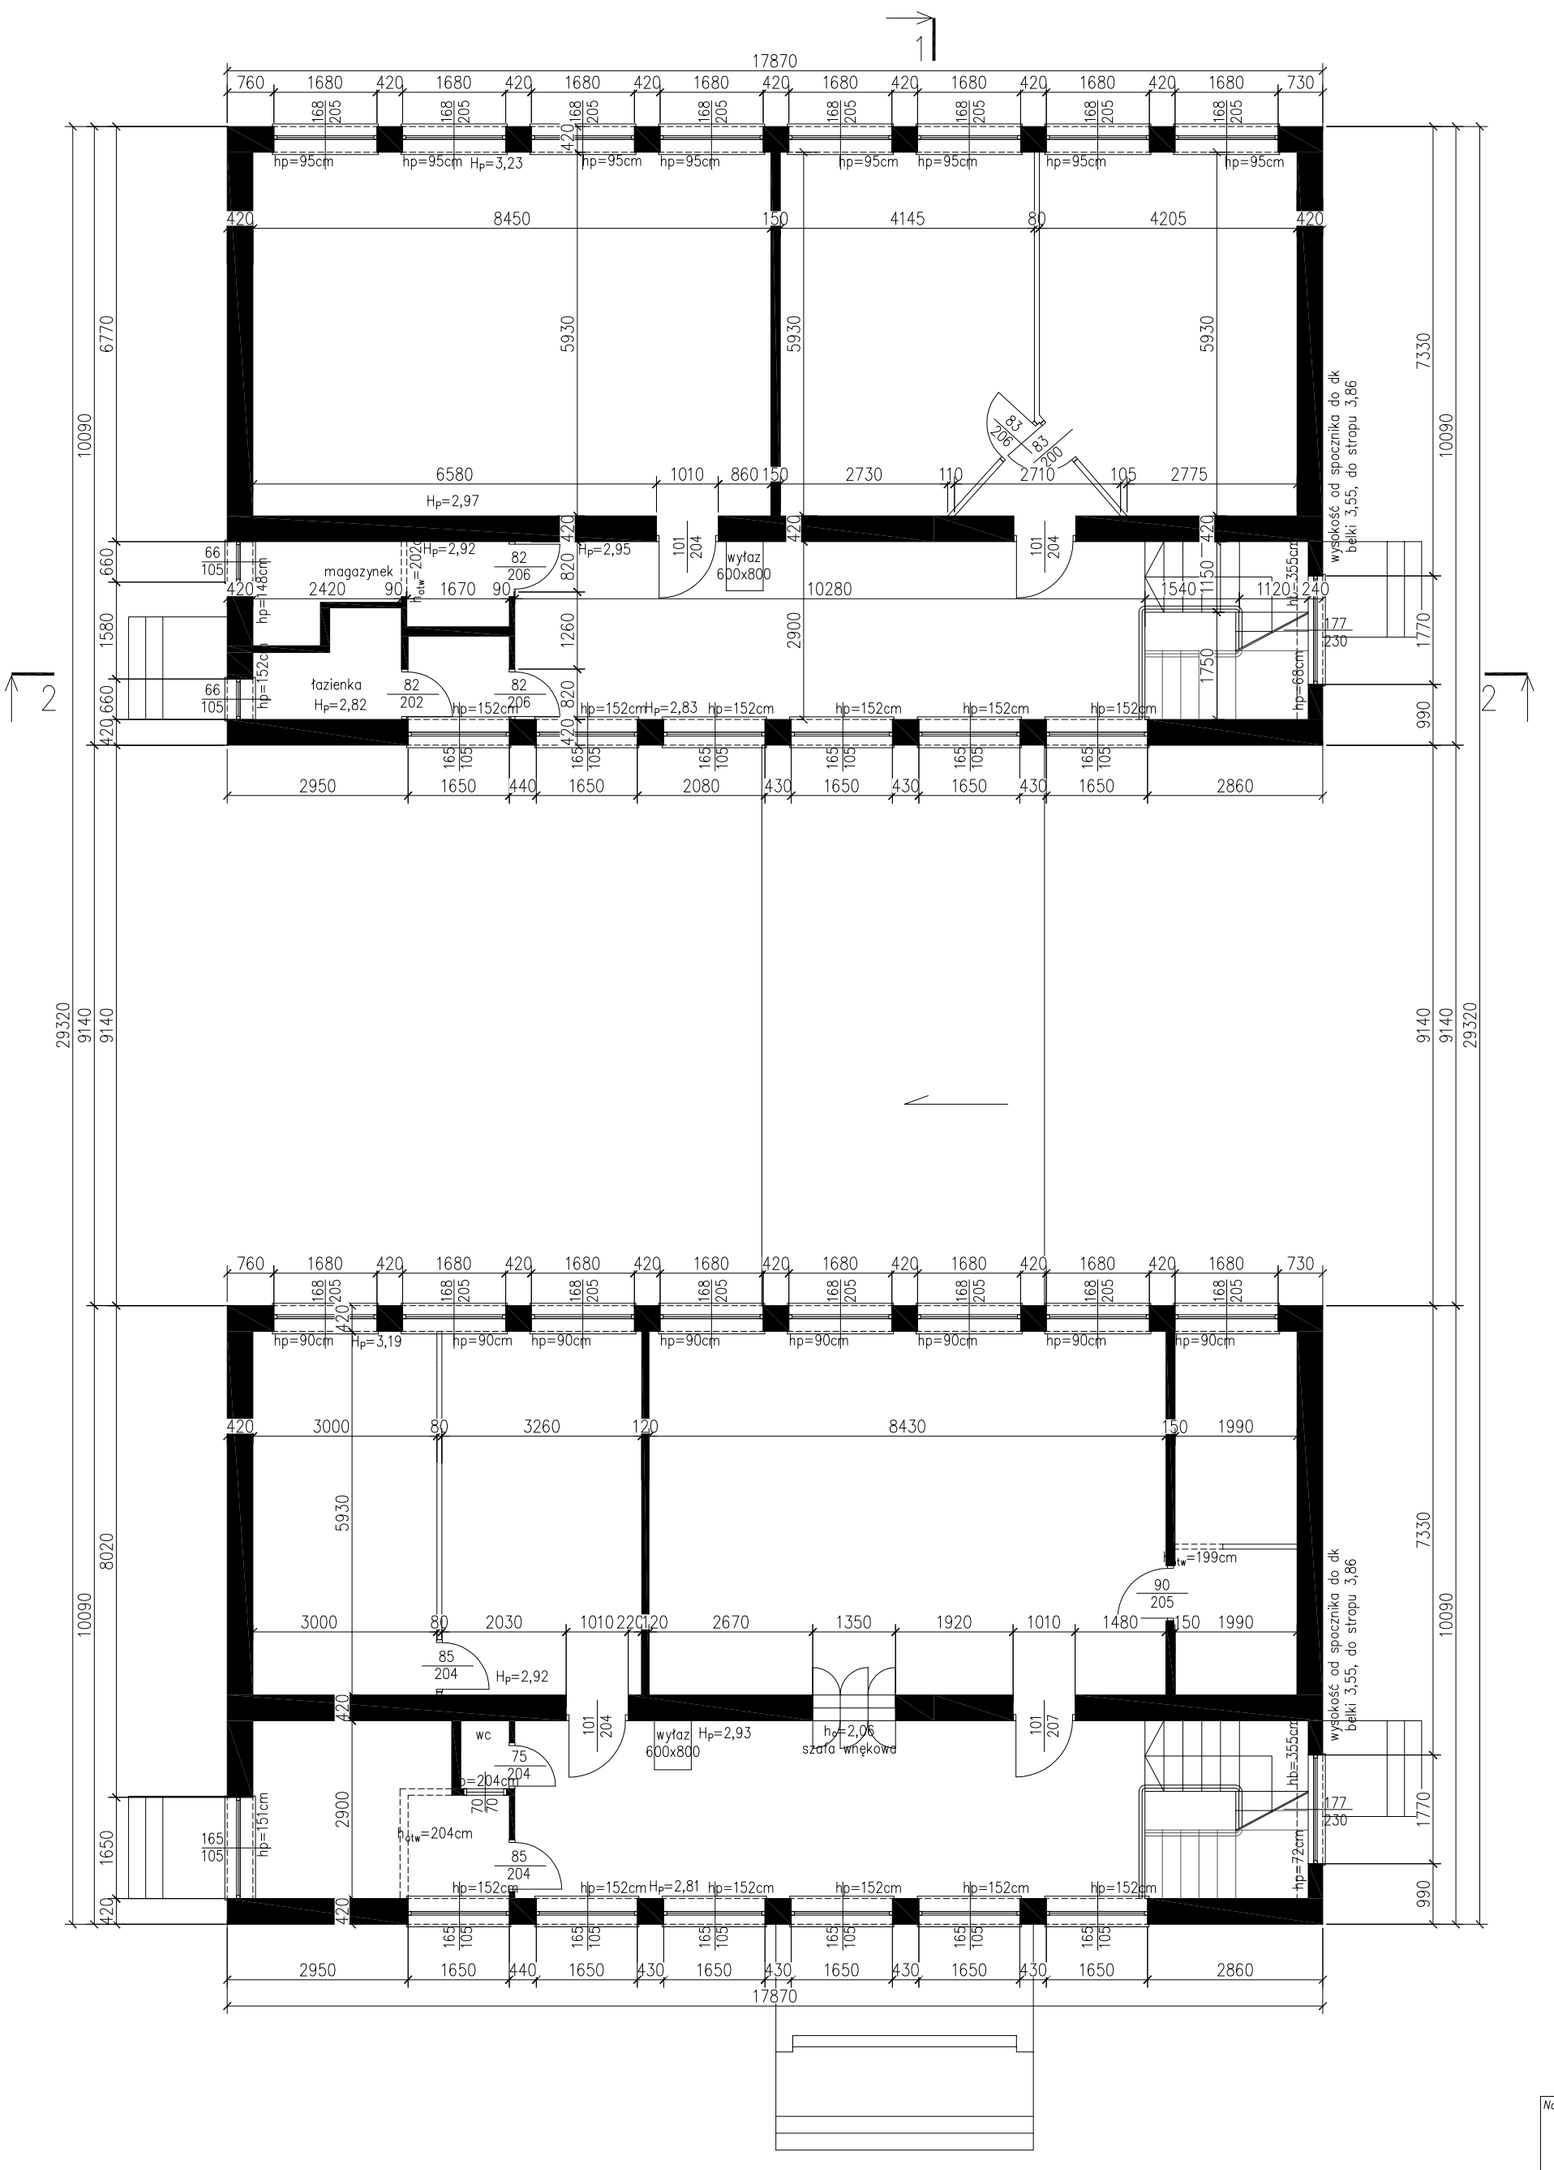

Nazwa zadania : INWENTARYZACJA DAWNEJ SZKOŁY W WIDEŁKACH WYKONANA NA POTRZEBY KONCEPCJI OŚRODKA PROWADZĄCEGO DZIAŁALNOŚĆ EDUKACJI EKOLOGICZNEJ	PROJEKT
Adres inwestycji : działka nr 40 m. Widełki gm. Daleszyce woj. świętokrzyskie	*Etap :* INWENTARYZACJA
Treść : RZUT PIĘTRA	*Data :* 03.2017
	Skala : 1:100
	I-02