


# PRZEKRÓJ NORMALNY

## Odcinek C-D od km 0+000 do km 0+095

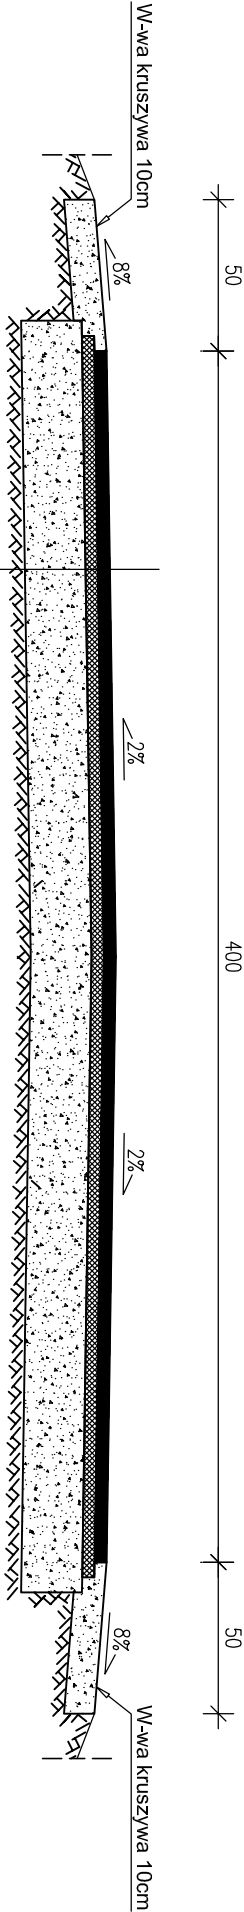

W-wa ścieralna z mieszanki mineralno-asfaltowej AC8S KR1/2 -4cm
W-wa wiążąca z mieszanki mineralno-asfaltowej AC11W KR1/2 -4cm
Podbudowa z kruszywa niezwiązanego -20cm
Podłoże rodzime