

- LEGENDA:
- 1....projektowana zadaszanie placu targowego
  - 2....istniejące zadaszanie placu targowego
  - 3....istniejący kompleks pawilonów handlowych
  - 4....istniejący zjazd i wejście na działkę
  - 5....budynki na działce sąsiedniej (pokrycie blachą)
- 6 - tereny utwardzone
- U21 - teren usług
- KD-D1 - droga gmina dojazdowa

BILANS TERENU INWESTYCJI ABCD-A

Pow. zadaszania.....125,10 m<sup>2</sup>

Pow. zabudowy kompleksu pawilonów handlowych.....306,00 m<sup>2</sup>


Pow. istniejących terenów utwardzonych.....321,00 m<sup>2</sup>

Razem powierzchnia działki

W granicach opracowania ABCD-A = 627,00 m<sup>2</sup>

PLAN ZAGOSPODAROWANIA TERENU  
dz. nr ewid. 2530/2; m. Daleszycze  
gm. Daleszycze

MAPA DO CELÓW PROJEKTOWYCH			
Oznaczenie kancelaryjne zgłoszenia		GN-III.6640.1206.2018	
Miejscowość		Daleszycze	
Jednostka ewidencyjna	identyfikator	260405_2	
	nazwa	Daleszycze miasto	
Obręb ewidencyjny	identyfikator	260405_2.0001	
	nazwa	Daleszycze	
Skala mapy		1 : 500	
Nazwa układu współrzędnych	prostokątny	2000/7	
	plaski		
	wysokości	Kronszlad 86	
Arkusze mapy:			
7.141.19.02.14 C8,D7-8,E8			
7.141.19.02.2.3 C1,D1-2,E1			
Brak służebności gruntowych na działce przedmiotowej			
Mapa zawiera ZUDP			
Teren przeznaczony w miejscowym planie zagospodarowania przestrzennego pod terenem usług - U21			
Granice nieruchomości przyjęto z EGIB			
Działka numer	2530/2		
Zakres opracowania:			
Firma: GEO TOMAX USŁUGI GEODEZYJNE			
mgr inż. Joanna Kozieł			

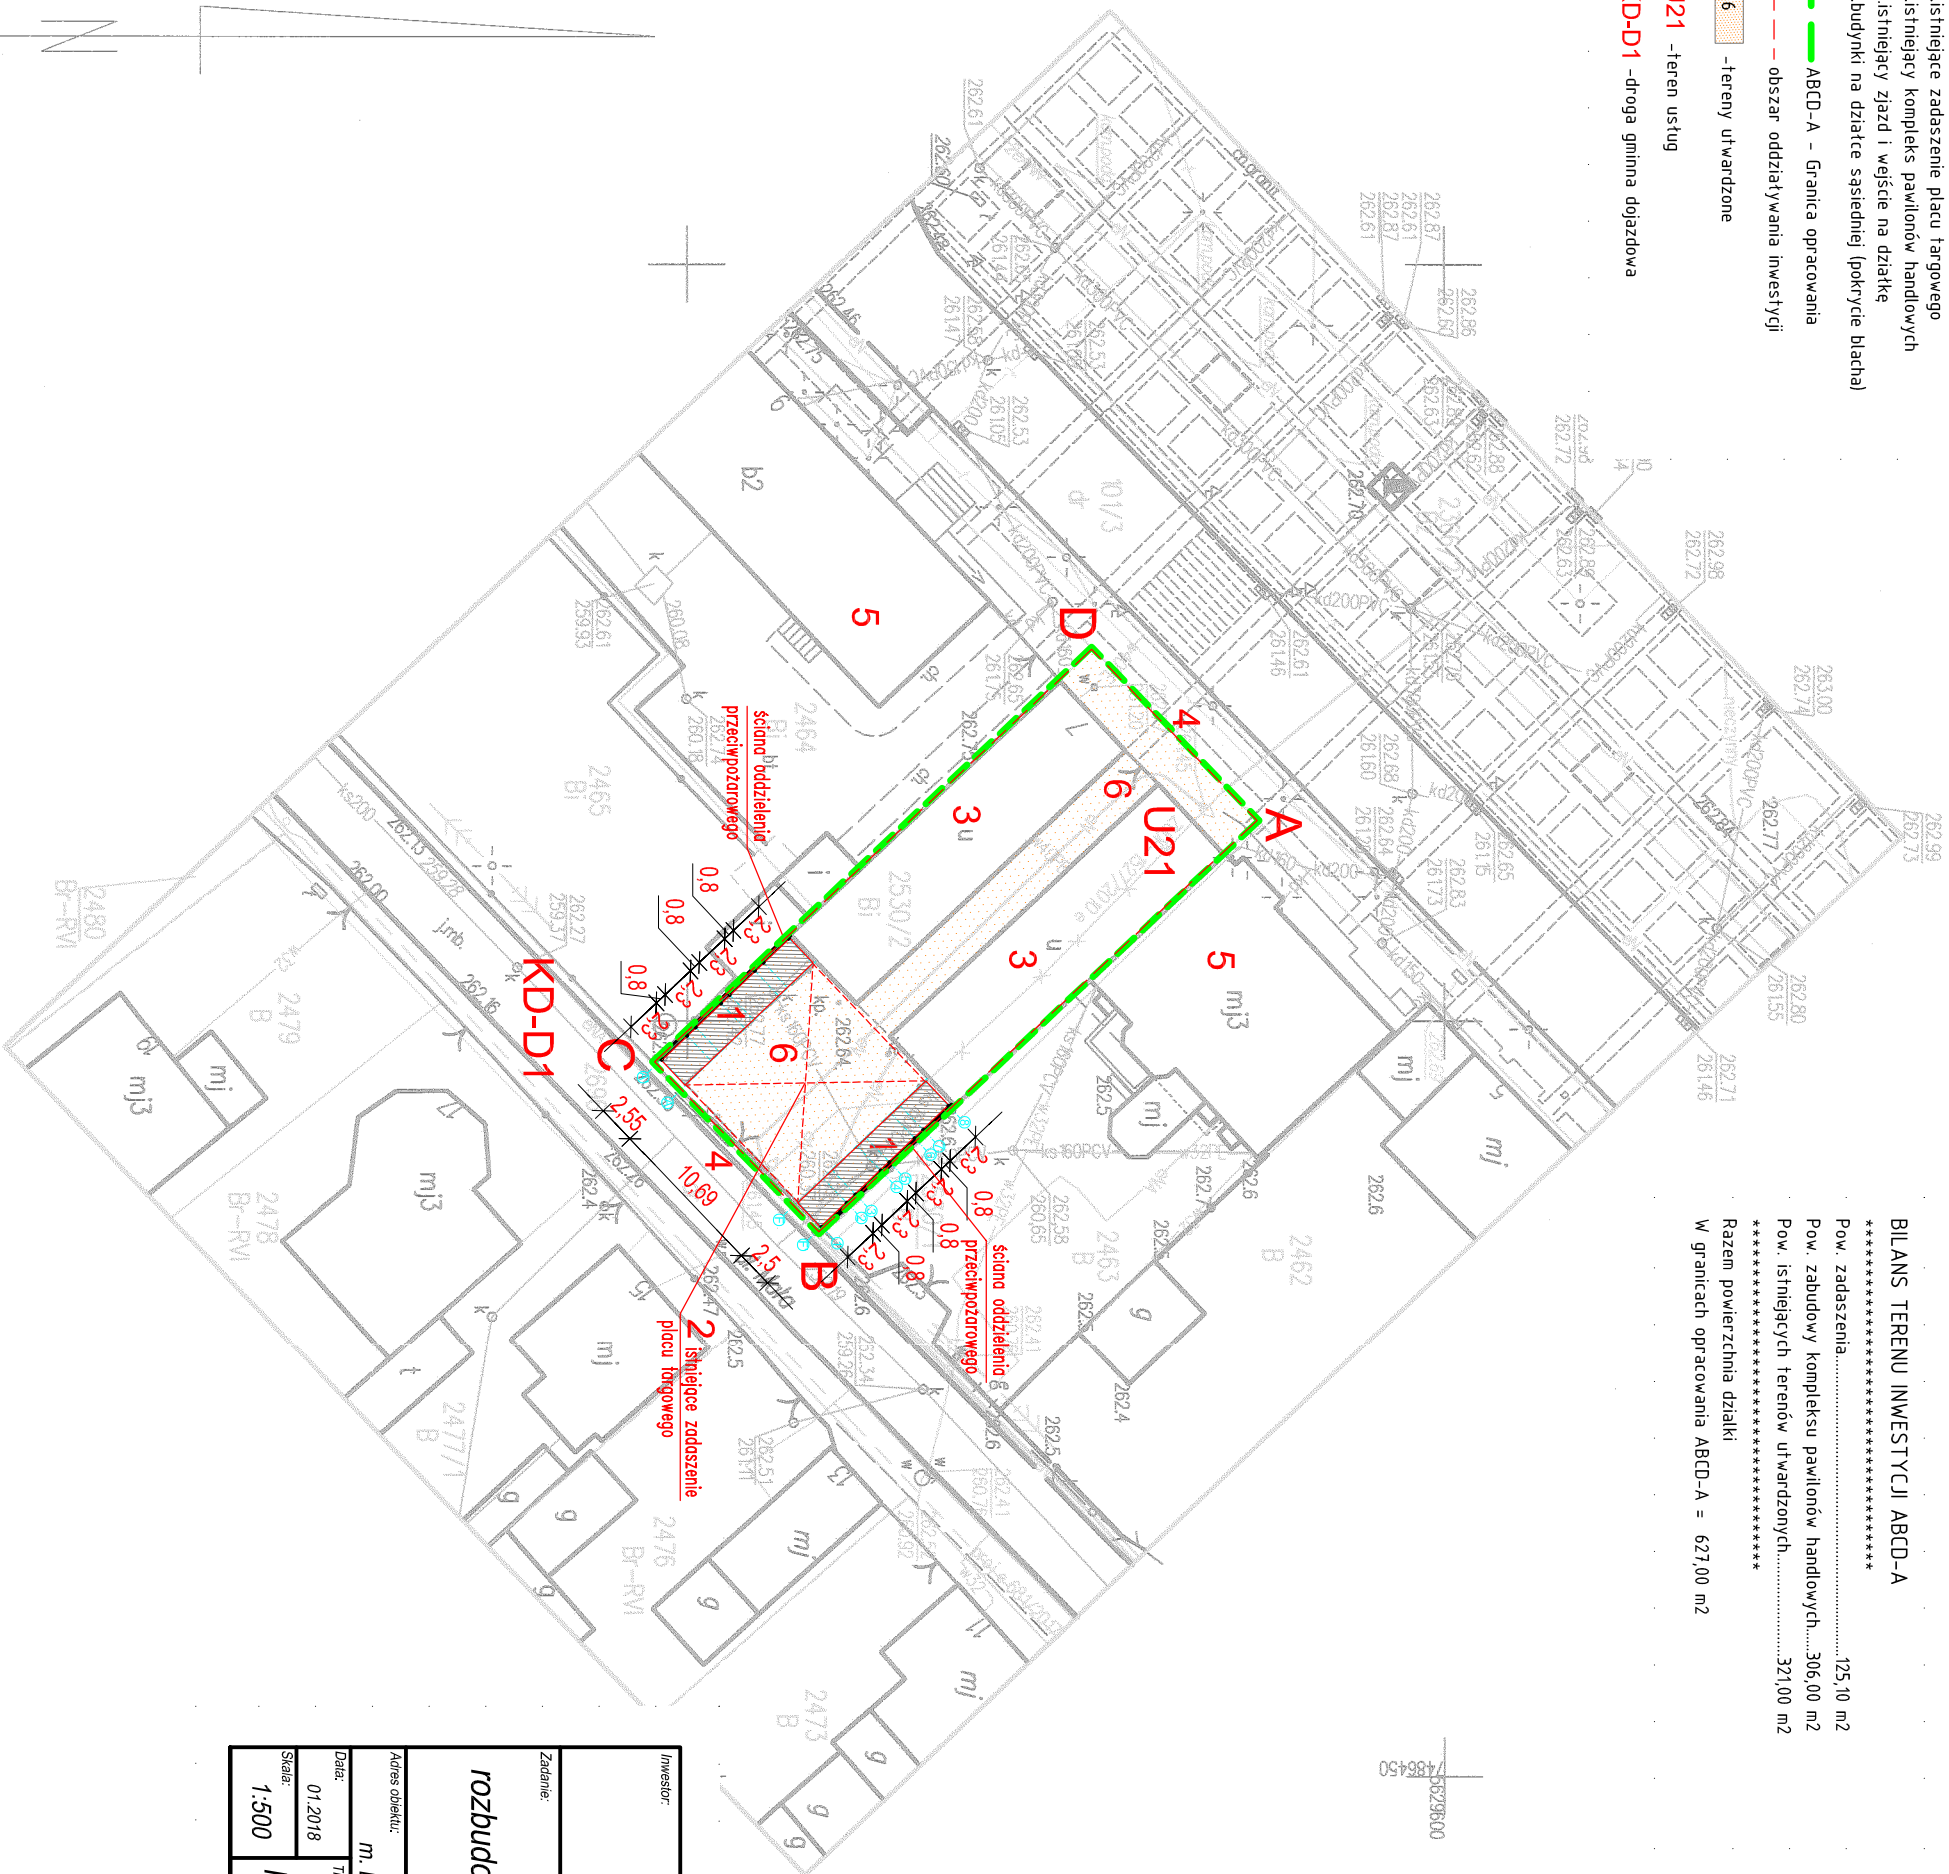

Investor:	Gmina Daleszycze Plac Staszica 9 26-021 Daleszycze	Jednostka projektowa:	AMN Projekt - Andrzej Nowakowski 25-640 Kielce, ul. Kredowa 6/10
Zadanie:	PROJEKT BUDOWLANY rozbudowy i przebudowy zadaszania placu targowego "MÓJ RYNEK"	Projektant:	mgr inż. Andrzej Nowakowski Spec. kosztorysowa SWK0020/PWOK/73
Adres obiektu:	m. Daleszycze, dz. nr ewid. 2530/2, gm. Daleszycze	Brana:	PROJEKT BUDOWLANY
Data:	01.2018	Treść rysunku:	Rysunek Nr:
Skala:	1:500	PLAN ZAGOSPODAROWANIA TERENU	Z-01
			A

Opis projektu, plan, rysunek, rysunek	STANOWISKO KRAJOWE
Identyfikator dokumentacji technicznej	P.2504.2018.2785
Data wydania projektu (data czynnego	1 0 05 2018
Wzrost, imię i nazwisko osoby	INSTRUKCJA
Podpis osoby	Adresat