

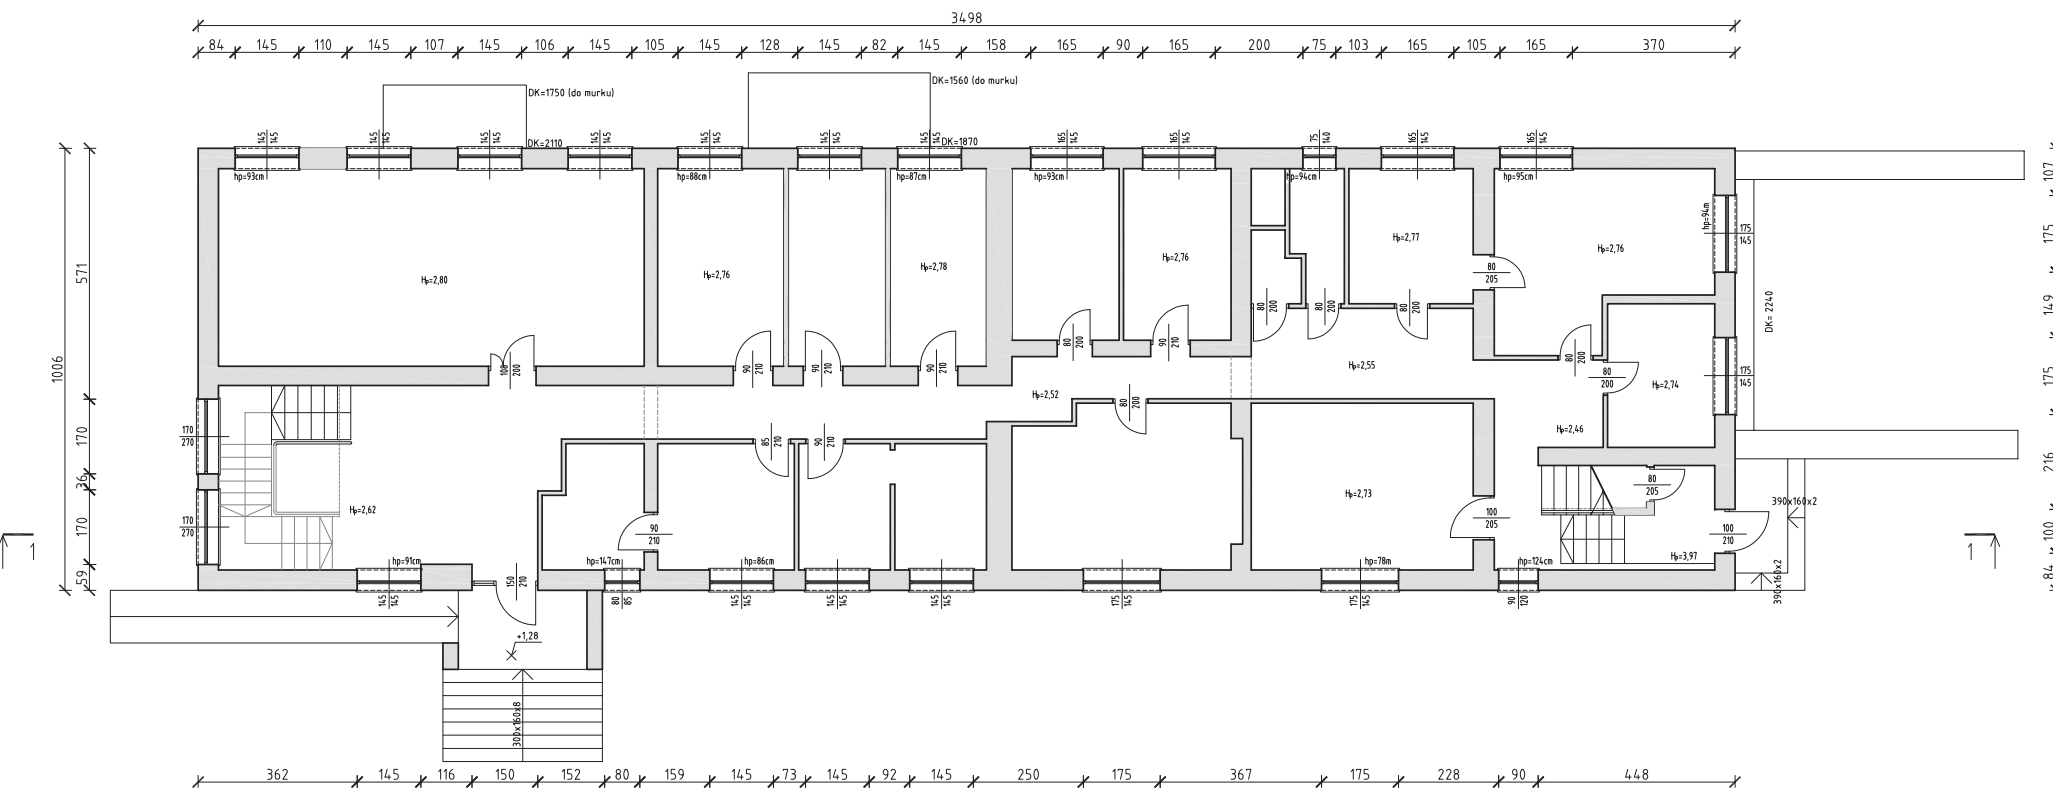


RZUT PIWNIC

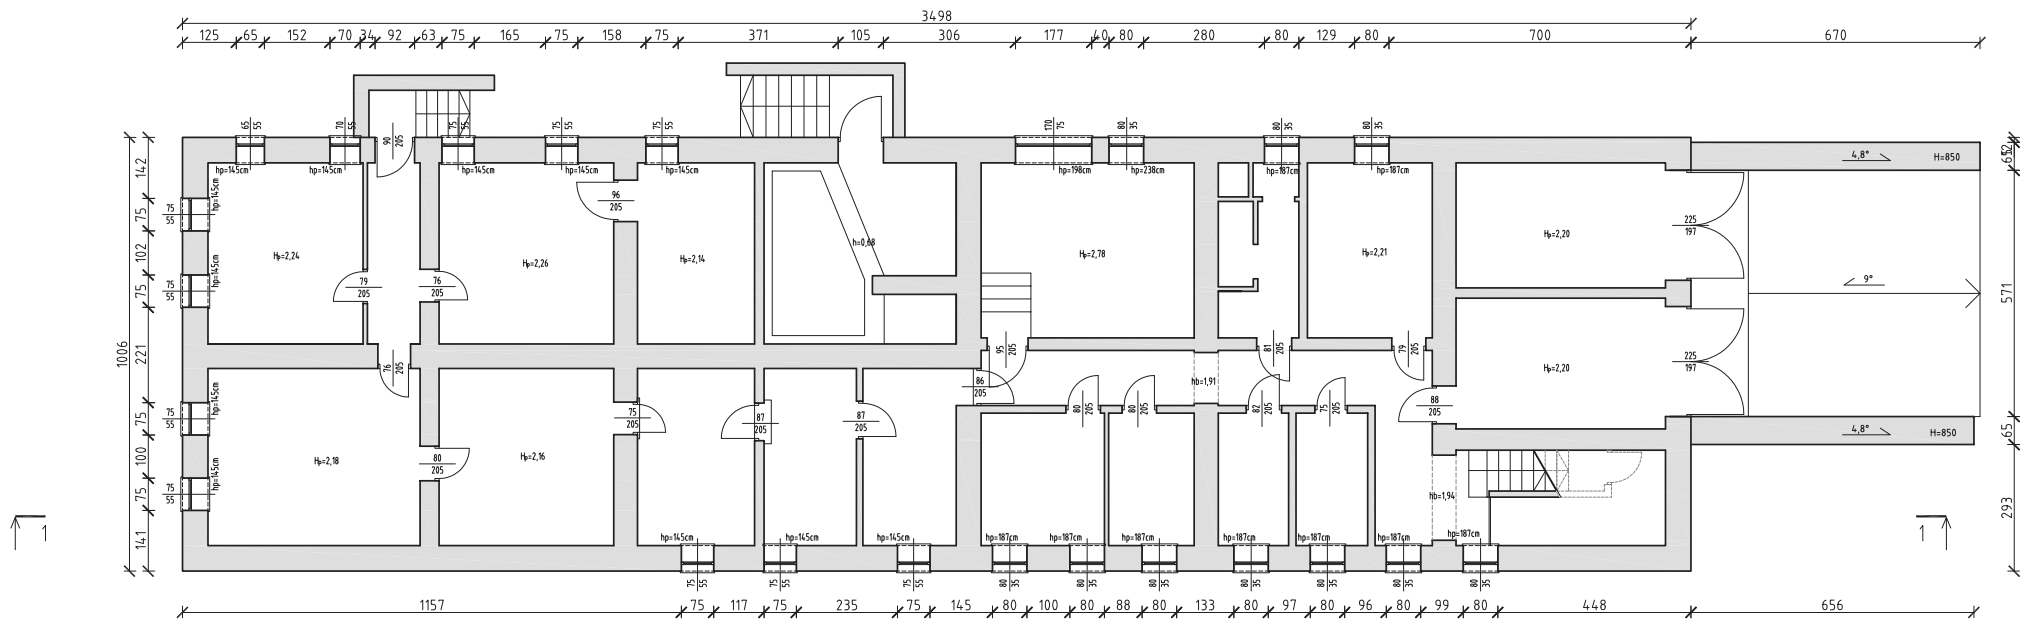

Nazwa zadania : INWENTARYZACJA BUDYNKU URZĘDU MIASTA I GMINY W MIEJSCOWOŚCI DALESZYCE		 IGI PROJEKT
Adres inwestycji : działka nr Plac Staszica 9, 26-021 Daleszyce woj. świętokrzyskie		
Tytuł : RZUT PIWNIC		Symbol projektu/ser. części : I/1
Opracował : mgr inż. Katarzyna Zachariasz		Wzrost : 1-01
Sprawdził : mgr inż. Sławomir Chudy		Podpis : [Signature]

RZUT PARTERU



Nazwa zadania :	INWENTARYZACJA BUDYNKU URZĘDU MIASTA I GMINY W MIEJSCOWOŚCI DALESZYCE
Adres inwestycji :	działka nr Plac Staszica 9, 26-021 Daleszyce woj. świętokrzyskie
Treść :	RZUT PARTERU
Opracował :	mgr inż. Katarzyna Zachariasz
Przeanalizował :	mgr inż. Sławomir Chudy



INWENTARYZACJA


Symbol projektu/nr części :


1/1

Nr rysunku :


1-02


RZUT PIĘTRA



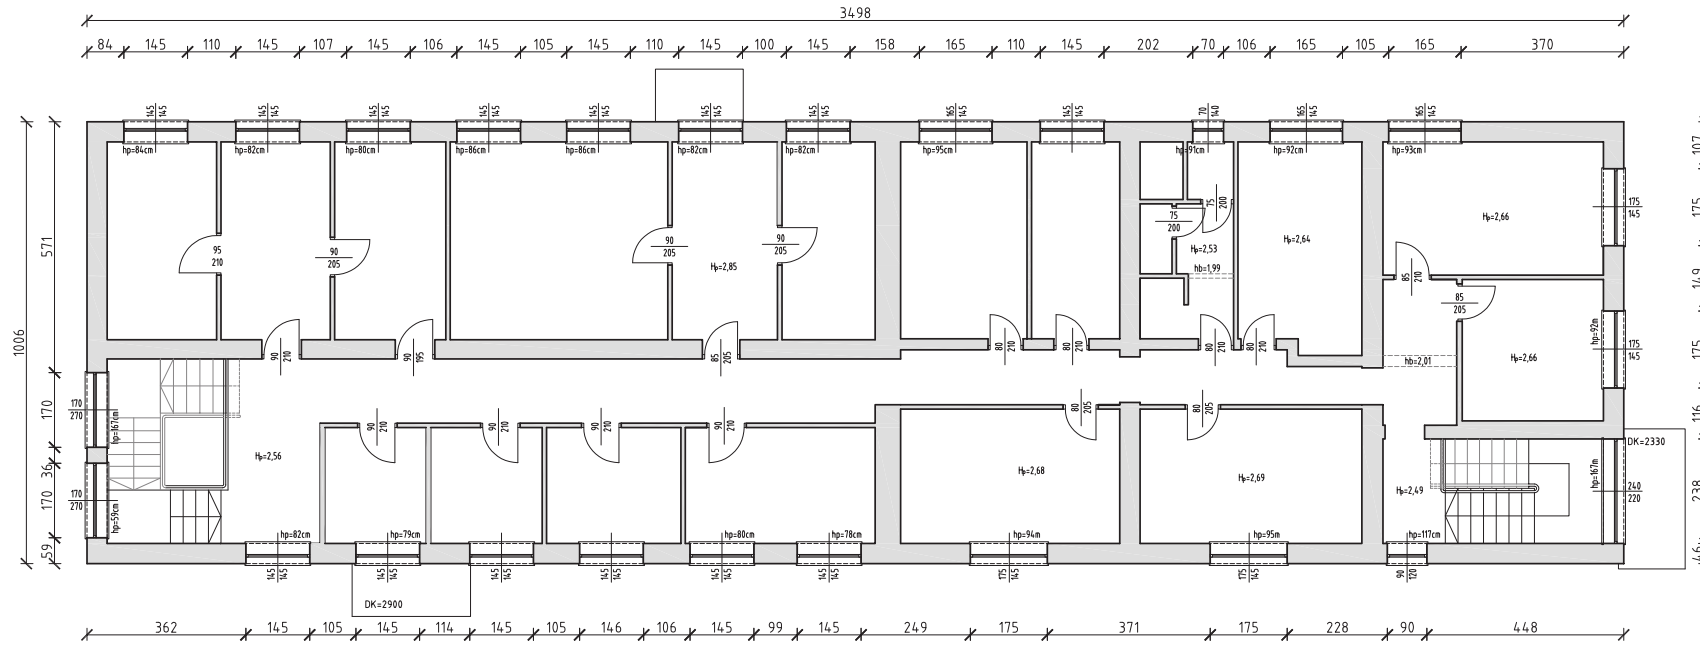



Nazwa zadania : INWENTARYZACJA BUDYNKU URZĘDU MIASTA I GMINY W MIEJSCOWOŚCI DALESZYCE		 INWENTARYZACJA
Adres inwestycji : działka nr Plac Staszica 9, 26-021 Daleszyce woj. świętokrzyskie		
Treść : RZUT PIĘTRA		Symbol projektu/nr części : 1/1
Opracował: mgr inż. Katarzyna Zachariasz mgr inż. Sławomir Chudy	Wzrostł: _____	Pismo: Nr rysunku : 1-03

PRZEKRÓJ 1-1

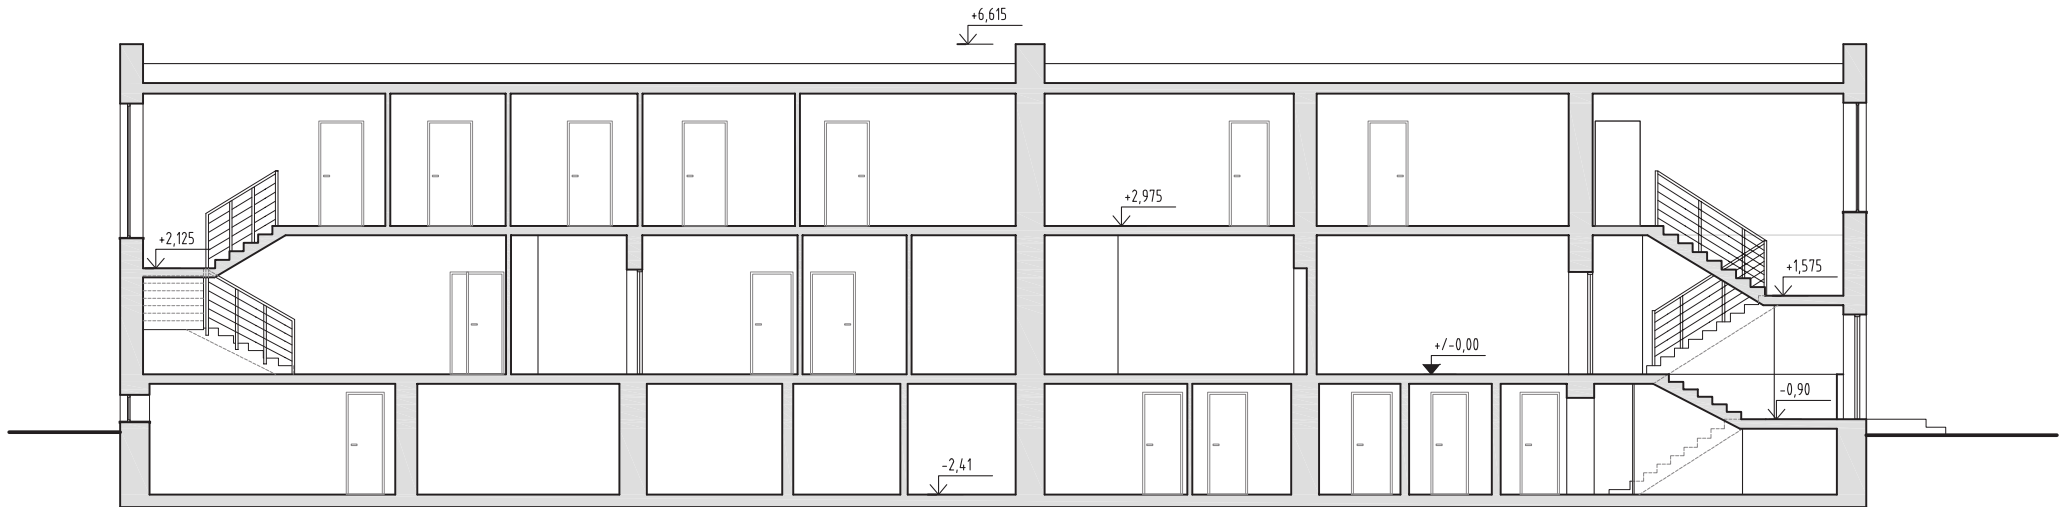

Nazwa zadania : INWENTARYZACJA BUDYNKU URZĘDU MIASTA I GMINY W MIEJSCOWOŚCI DALESZYCE		 INWENTARYZACJA
Adres inwestycji : działka nr Plac Staszica 9, 26-021 Daleszyce woj. świętokrzyskie		
Treść : PRZEKRÓJ 1-1		Symbol projektu/nr części : 1/1
Opracował: mgr inż. Katarzyna Zachariasz mgr inż. Sławomir Chudy	nr uprawnień: Podpis:	Nr rysunku : 1-04

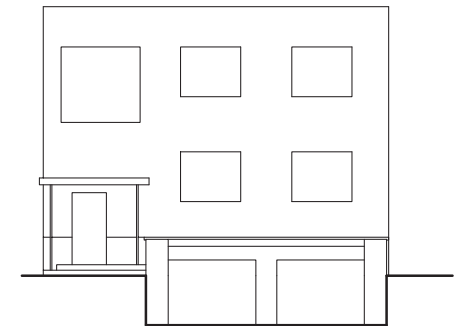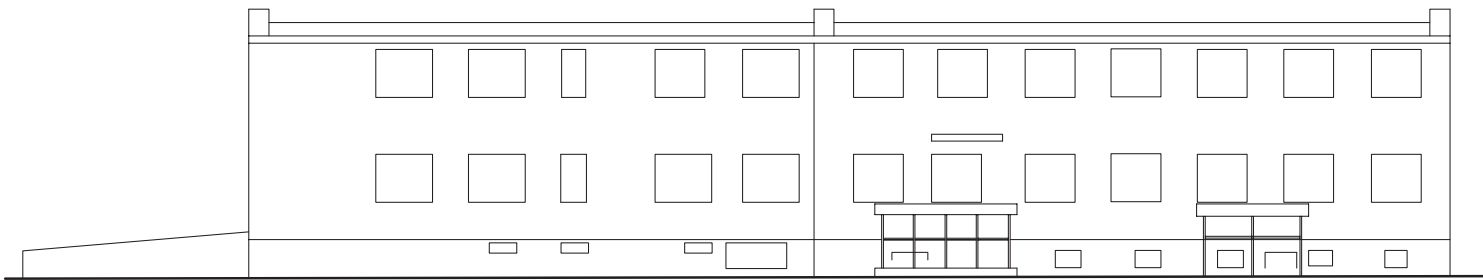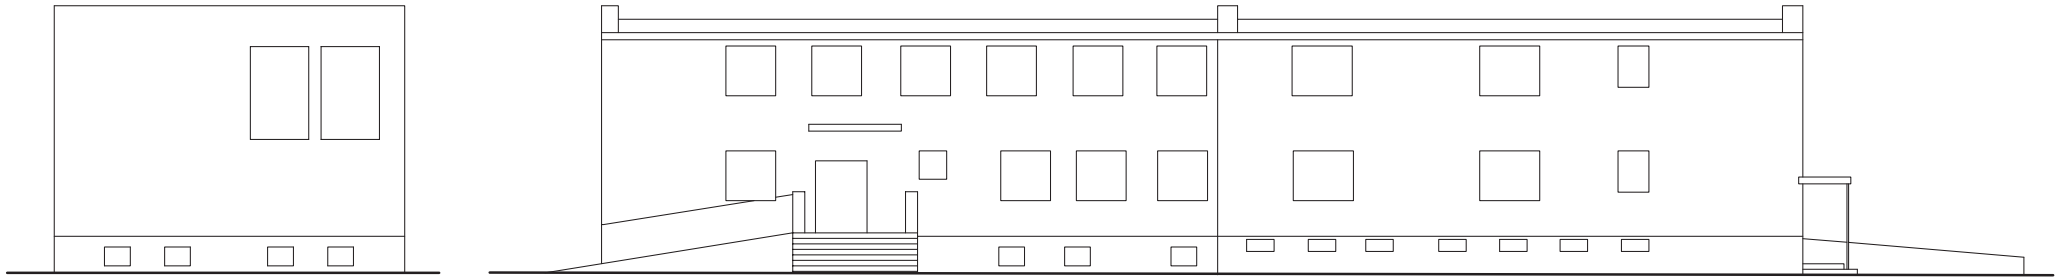

Nazwa zadania :		INWENTARYZACJA BUDYNKU URZĘDU MIASTA I GMINY W MIEJSCOWOŚCI DALESZYCE		
Adres inwestycji :		działka nr Plac Staszica 9, 26-021 Daleszyce woj. świętokrzyskie		
Tytuł :		ELEWACJE		Symbol projektu/ry. cennik :
Opis obiektu :		Przebiegł.:	Podpis:	Nr rysunku :
mgr inż. Katarzyna Zachariasz mgr inż. Sławomir Chudy				I-05