

Załącznik nr 3 do Regulaminu udzielania zamówień publicznych U M i G w Daleszycach

ZAPROSZENIE DO SKŁADANIA OFERT
dla zamówień o wartości nie przekraczającej wyrażonej w złotych równowartości kwoty
30 000 euro

Urząd Miasta i Gminy w Daleszycach

26-021 Daleszyce, Pl. Staszica 9,

www.daleszyce.pl

Wydział GMiR

tel. (041) 317-16-94 wew. 106, fax (041) 317-16-93

e-mail: gmina@daleszyce.pl

Zapraszam do składania ofert w postępowaniu o udzielenie zamówienia pn.:

„Zakup i dostawa urządzeń zabawowych oraz urządzeń siłowni zewnętrznej na potrzeby placu zabaw w miejscowości Trzemosna” w ramach zadania funduszu sołectkiego pn.: Budowa placu zabaw wraz z siłownią plenerową w msc. Trzemosna

Rodzaj zamówienia: dostawa

(usługa/dostawa/pracota budowlana)

1. Określenie przedmiotu zamówienia:

Przedmiotem zamówienia jest wyłącznie zakup, dostawa i rozładunek sprzętu wymienionego w dokumentacji technicznej tj.:

1. Zjeżdżalnia „Hipcio”;
2. Kiwak „Motocykl”;
3. Huśtawka wahadłowa pojedyncza „JOLKA”;
4. Huśtawka ważka „Modra”;
5. Siłownia plenerowa: „Twister – Wioslarz”;

Przedmiot zamówienia został szczegółowo opisany w załączniku nr 1 Zapiszienia do składania ofert.

Kody CPV:

37.53.52.00-9 - Wyposażenie placów zabaw;

Zamawiający dopuszcza składanie ofert równoważnych, spełniających co najmniej opisane minimalne wymagania i parametry techniczne oraz funkcjonalne, przy czym Wykonawca zobowiązany jest do wykazania równoważności w swojej ofercie poprzez dołączenie stosownych opisów, specyfikacji technicznych itp.

Wymagany termin gwarancji i rękojmi– minimum 24 miesiące. Okres gwarancji i rękojmi rozpoczyna się od daty przekazania Zamawiającemu przedmiotu zamówienia potwierdzonego bezusterkowym protokołem odbioru.

Załącznik nr 3 do Regulaminu udzielania zamówień publicznych U M i G w Daleszycach

UWAGA!

Złożenie oferty cenowej na przedmiotowe zapytanie nie gwarantuje otrzymania zlecenia na wykonanie przedmiotowego zadania.

Rozliczenie za wykonanie zadania nastąpi na podstawie faktury wystawionej po dostawie przedmiotu zamówienia.

Podstawą do wystawienia faktury jest podpisany przez obie strony protokół odbioru. Termin zapłaty faktury wynosi 30 dni, licząc od daty dostarczenia Zamawiającemu prawidłowo wystawionej faktury.

2. Sposób uzyskania informacji dotyczących przedmiotu zamówienia:

Szczegółowe informacje dotyczące przedmiotu zamówienia można uzyskać osobiście w siedzibie Zamawiającego - Urząd Miasta i Gminy w Daleszycach, Pl. Staszica 9, pok. nr 6 lub telefonicznie pod numerem tel. (41) 317-16-94 wew. 106.

Pracownikiem uprawnionym do kontaktów z wykonawcami jest: Mariusz Świercz.

Wykonawca może zwrócić się do Zamawiającego o wyjaśnienie treści zapytania ofertowego, nie później niż do końca dnia, w którym upływa połowa wyznaczonego terminu składania ofert, kierując swoje pytanie w formie elektronicznej na adres e-mail: gmina@daleszyce.pl.

Zamawiający podkreśla, iż w celu zachowania reguł równego traktowania Wykonawców, nie będzie udzielał ustnych i telefonicznych informacji, wyjaśnień czy odpowiedzi na kierowane do Zamawiającego pytania, w sprawach wymagających formy pisemnej. Wszelkie ewentualnie udzielone telefonicznie informacje nie będą wiążące dla Zamawiającego i Wykonawców, nie wywołują skutków prawnych dla toczącego się postępowania i nie mogą być podstawą jakichkolwiek roszczeń.

3. Termin wykonania zamówienia:

Do dnia **15.11.2019r.**

4. Opis wymagań stawianych wykonawcy:

O udzielenie zamówienia mogą ubiegać się Wykonawcy, którzy:

Posiadają wiedzę i doświadczenie, dysponują odpowiednim potencjałem technicznym oraz osobami do wykonania zamówienia posiadającymi wymagane uprawnienia, znajdują się w sytuacji ekonomicznej i finansowej pozwalającej na wykonanie zamówienia.

Wykonawca może przedłożyć tylko jedną ofertę cenową i nie może zmienić jej treści w okresie trwania zamówienia. Oferta cenowa musi zostać złożona na formularzu ofertowym.

5. Opis sposobu wyboru oferty najkorzystniejszej:

Cena ofertowa- 100%

6. Miejsce i termin składania ofert:

Oferty należy składać w siedzibie Urzędu Miasta i Gminy w Daleszycach, 26 – 021 Daleszyce, Plac Staszica 9, sekretariat - pokój 25 osobiście lub pocztą w terminie do dnia **18.09.2019 r.** do godz. **10:00.**

Oferta winna być sporządzona na „Formularzu oferty cenowej” dołączonym do niniejszego zaproszenia stanowiącym załącznik nr 2 Zaproszenia do składania ofert.

Załącznik nr 3 do Regulaminu udzielania zamówień publicznych U M i G w Daleszycach

UWAGA!

Ofertę należy umieścić w kopercie z adnotacją: „**Zakup i dostawa urządzeń zabawowych oraz urządzeń siłowni zewnętrznej na potrzeby placu zabaw w miejscowości Trzemosna**”.

7. Informacja o wyborze najkorzystniejszej oferty:

Informacja o wyborze najkorzystniejszej oferty zawierająca: nazwę (firmę), siedzibę i adres oraz cenę Wykonawcy, którego ofertę wybrano zostanie przekazana telefonicznie, opublikowana na tablicy ogłoszeń w Urzędzie Miasta i Gminy w Daleszycach oraz na stronie internetowej BIP Miasta i Gminy Daleszycach.

Wykonawca, którego oferta zostanie uznana za najkorzystniejszą, przed podpisaniem umowy najpóźniej na dwa dni przed zawarciem umowy, zobowiązany jest do przedłożenia:

- kalkulacji cenowej w rozbiciu na ceny jednostkowe dostarczanych produktów opisanych w załączniku nr 1 do Zaproszenia do składania ofert;
- szczegółowego opisu oferowanego przedmiotu zamówienia, w którym dla każdego sprzętu należy określić nazwę producenta, typ/model oraz inne cechy produktu pozwalające na jednoznaczną identyfikację zaoferowanego produktu i potwierdzenie zgodności z opisem przedmiotu zamówienia zgodnie ze wzorem podanym w załączniku nr 1 do Zaproszenia do składania ofert

Zamawiający, w toku badania i oceny ofert, może żądać od Wykonawców wyjaśnień dotyczących treści złożonych ofert.

Zamawiający poprawia oczywiste omyłki pisarskie i oczywiste omyłki rachunkowe, z uwzględnieniem konsekwencji rachunkowych dokonanych poprawek.

Zamawiający odrzuci ofertę w przypadku gdy:

- 1) jej treść nie odpowiada treści zaproszenia do składania ofert oraz opisowi przedmiotu zamówienia przedstawionemu przez Zamawiającego;
- 2) jej złożenie stanowi czyn nieuczciwej konkurencji w rozumieniu przepisów o zwalczaniu nieuczciwej konkurencji;
- 3) zawiera błędy w obliczeniu ceny.

Zamawiający unieważnia postępowanie o udzielenie zamówienia, jeżeli

- nie złożono żadnej oferty niepodlegającej odrzuceniu;
- postępowanie obarczone jest niemożliwą do usunięcia wadą;
- gdy nie wpłynęła żadna oferta;
- wystąpiła istotna zmiana okoliczności powodująca, że przeprowadzenie postępowania lub wykonanie zamówienia nie leży w interesie publicznym, czego nie można było wcześniej przewidzieć.
- cena najkorzystniejszej oferty przewyższa kwotę, którą Zamawiający zamierza przeznaczyć na sfinansowanie zamówienia, chyba, że Zamawiający może zwiększyć tę kwotę do ceny oferty najkorzystniejszej;

8. Informacja o terminie i miejscu podpisania umowy:

Informacja o podpisaniu umowy na realizację w/w zamówienia zostanie przekazana telefonicznie/e-mailowo Wykonawcy, którego oferta zostanie wybrana jako najkorzystniejsza.

Znak sprawy: GMR.670.1.4.2019.MS

Załącznik nr 3 do Regulaminu udzielania zamówień publicznych U M i G w Daleszycach

Załączniki:

- opis przedmiotu zamówienia- Załącznik nr 1
- formularz oferty cenowej- Załącznik nr 2

Daleszyce, dnia 11.09.2019 r.

**Burmistrz Miasta i Gminy
Daleszyce**

w/z BURMISTRZA

Piotr Ferens
SEKRETARZ

OPIS PRZEDMIOTU ZAMÓWIENIA

Przedmiotem zamówienia jest zakup i dostawa urządzeń zabawowych oraz urządzeń siłowni zewnętrznej na potrzeby placu zabaw w miejscowości Trzemosna dz. nr ew. 246/2 gm. Daleszyce, powiat Kielecki, woj. świętokrzyskie zgodnie z dokumentacją projektową załączoną przez Zamawiającego.

W skład zamówienia wchodzi tylko i wyłącznie zakup, dostawa i rozładunek sprzętu wymienionego w dokumentacji technicznej tj.:

1. Zjeżdżalnia „Hipcio”;
2. Kiwak „Motocykl”;
3. Huśtawka wahadłowa pojedyncza „JOLKA”;
4. Huśtawka ważka „Modra”;
5. Siłownia plenerowa: „Twister – Wioslarz”;

Zamawiający dopuszcza do stosowania materiały zamienne/równoważne pod warunkiem zastosowania elementów o parametrach, co najmniej nie gorszych niż podane w opisie przedmiotu zamówienia. Użyte nazwy własne, które pojawiają się w opisie zamówienia określają minimalny standard jakościowy materiałów lub urządzeń przyjętych do wyceny. Wszelkie zastosowane materiały równoważne/zamienne muszą posiadać stosowne dopuszczenia, certyfikaty i atesty. Rozwiązania wynikające z zastosowanych przez Wykonawcę materiałów, urządzeń i innych elementów równoważnych/zamiennych nie mogą wywoływać żadnych zmian parametrów techniczno - użytkowych. Podane w opisach przedmiotu zamówienia nazwy nie mają na celu naruszenia art. 29 i ar.7 Ustawy z dnia 29.01.2004 Prawo Zamówień Publicznych, a jedynie sprecyzowanie oczekiwań jakościowych Zamawiającego. Jeśli Zamawiający posługuje się opisując przedmiot zamówienia za pomocą norm, aprobat, specyfikacji technicznych i systemów odniesienia dopuszcza również równoważność. Wskazane normy, aprobaty, specyfikacje techniczne oraz systemy odniesienia mają charakter poglądowy i stanowią wyłącznie wzorzec jakościowy.

Dostawa powinna obejmować: transport, ubezpieczenie na czas transportu, rozładunek, wniesienie oraz złożenie przedmiotu zamówienia w miejscu wskazanym przez Zamawiającego.

Oferowany przedmiot zamówienia musi być fabrycznie nowy, w I gatunku, nieuszkodzony, przeznaczony dla placu zabaw, wolny od wad fizycznych i prawnych, w pełni sprawny i funkcjonujący bez jakichkolwiek zakłóceń oraz zastrzeżeń, pozbawiony praw i obciążeń osób trzecich, a także odpowiadający obowiązującym normom i posiadający niezbędne certyfikaty i atesty zgodnie z obowiązującymi przepisami prawa - które zostaną przekazane Zamawiającemu przed podpisaniem protokołu odbioru, w tym, w szczególności wprowadzony do obrotu zgodnie z aktami prawnymi wdrażającymi Dyrektywę Nowego Podejścia, zgodnie z ustawą z dnia 30 sierpnia 2002 r. o systemie oceny zgodności (Dz. U.z 2016 r. poz. 655 z późn. zm.).

Wykonawca dostarczy przedmiot zamówienia dopuszczony do obrotu i stosowania w krajach UE. Wykonawca będzie zobowiązany dostarczyć wraz z przedmiotem zamówienia instrukcje obsługi w języku polskim (jeśli dotyczy). Wykonawca będzie zobowiązany do dołączenia do każdego przedmiotu zamówienia objętego gwarancją karty gwarancyjnej (jeżeli dotyczy).







Miejsce dostawy: Gmina Daleszyce, woj. Świętokrzyskie


Zamawiający przewiduje zakończenie dostawy na dzień: 15 listopada 2019.

PLAN ZAGOSPODAROWANIA TERENU
dz. nr ewid. 246/2,
m. Trzemosna; gm. Daleszyce

LEGENDA:
ABCDEF...A, teren inwestycji

1. - ZJEZDZALNIA "HIPICIO" firmy COMES lub równoważny, nr katalogowy 08.57.0
2. - KIWAK "MONOCYKL" firmy COMES lub równoważny, nr katalogowy 13.01.00
3. - HUŚTAWKA WAHADŁOWA POJĘDŹYŹCA "JOLKA" A firmy COMES lub równoważny, nr katalogowy 01.09.0
4. - HUŚTAWKA WĄŻKA "Mocna" firmy COMES lub równoważna, nr katalogowy 01.07.0
5. - SIŁOWNIA PLENEROWA - TWISTER+WIOSŁARZ, firmy COMES lub równoważny, nr katalogowy 14.03.0
6. - tablica regulaminowa, firmy COMES lub równoważny, nr katalogowy 10.88.00
7. - projektowany łazek na śmieci, firmy COMES lub równoważny, nr katalogowy 10.81.00
8. - tereny utwardzone - kostka betonowa

-  projektowana nawierzchnia trawnista
-  projektowana nawierzchnia bezpieczna /piesek/
-  istniejące ogrodzenie placu zabaw
-  istniejące wejście na teren
-  linia oznaczająca strefy bezpieczeństwa
-  linia oznaczająca palisade SBR oddzielającą różne nawierzchnie

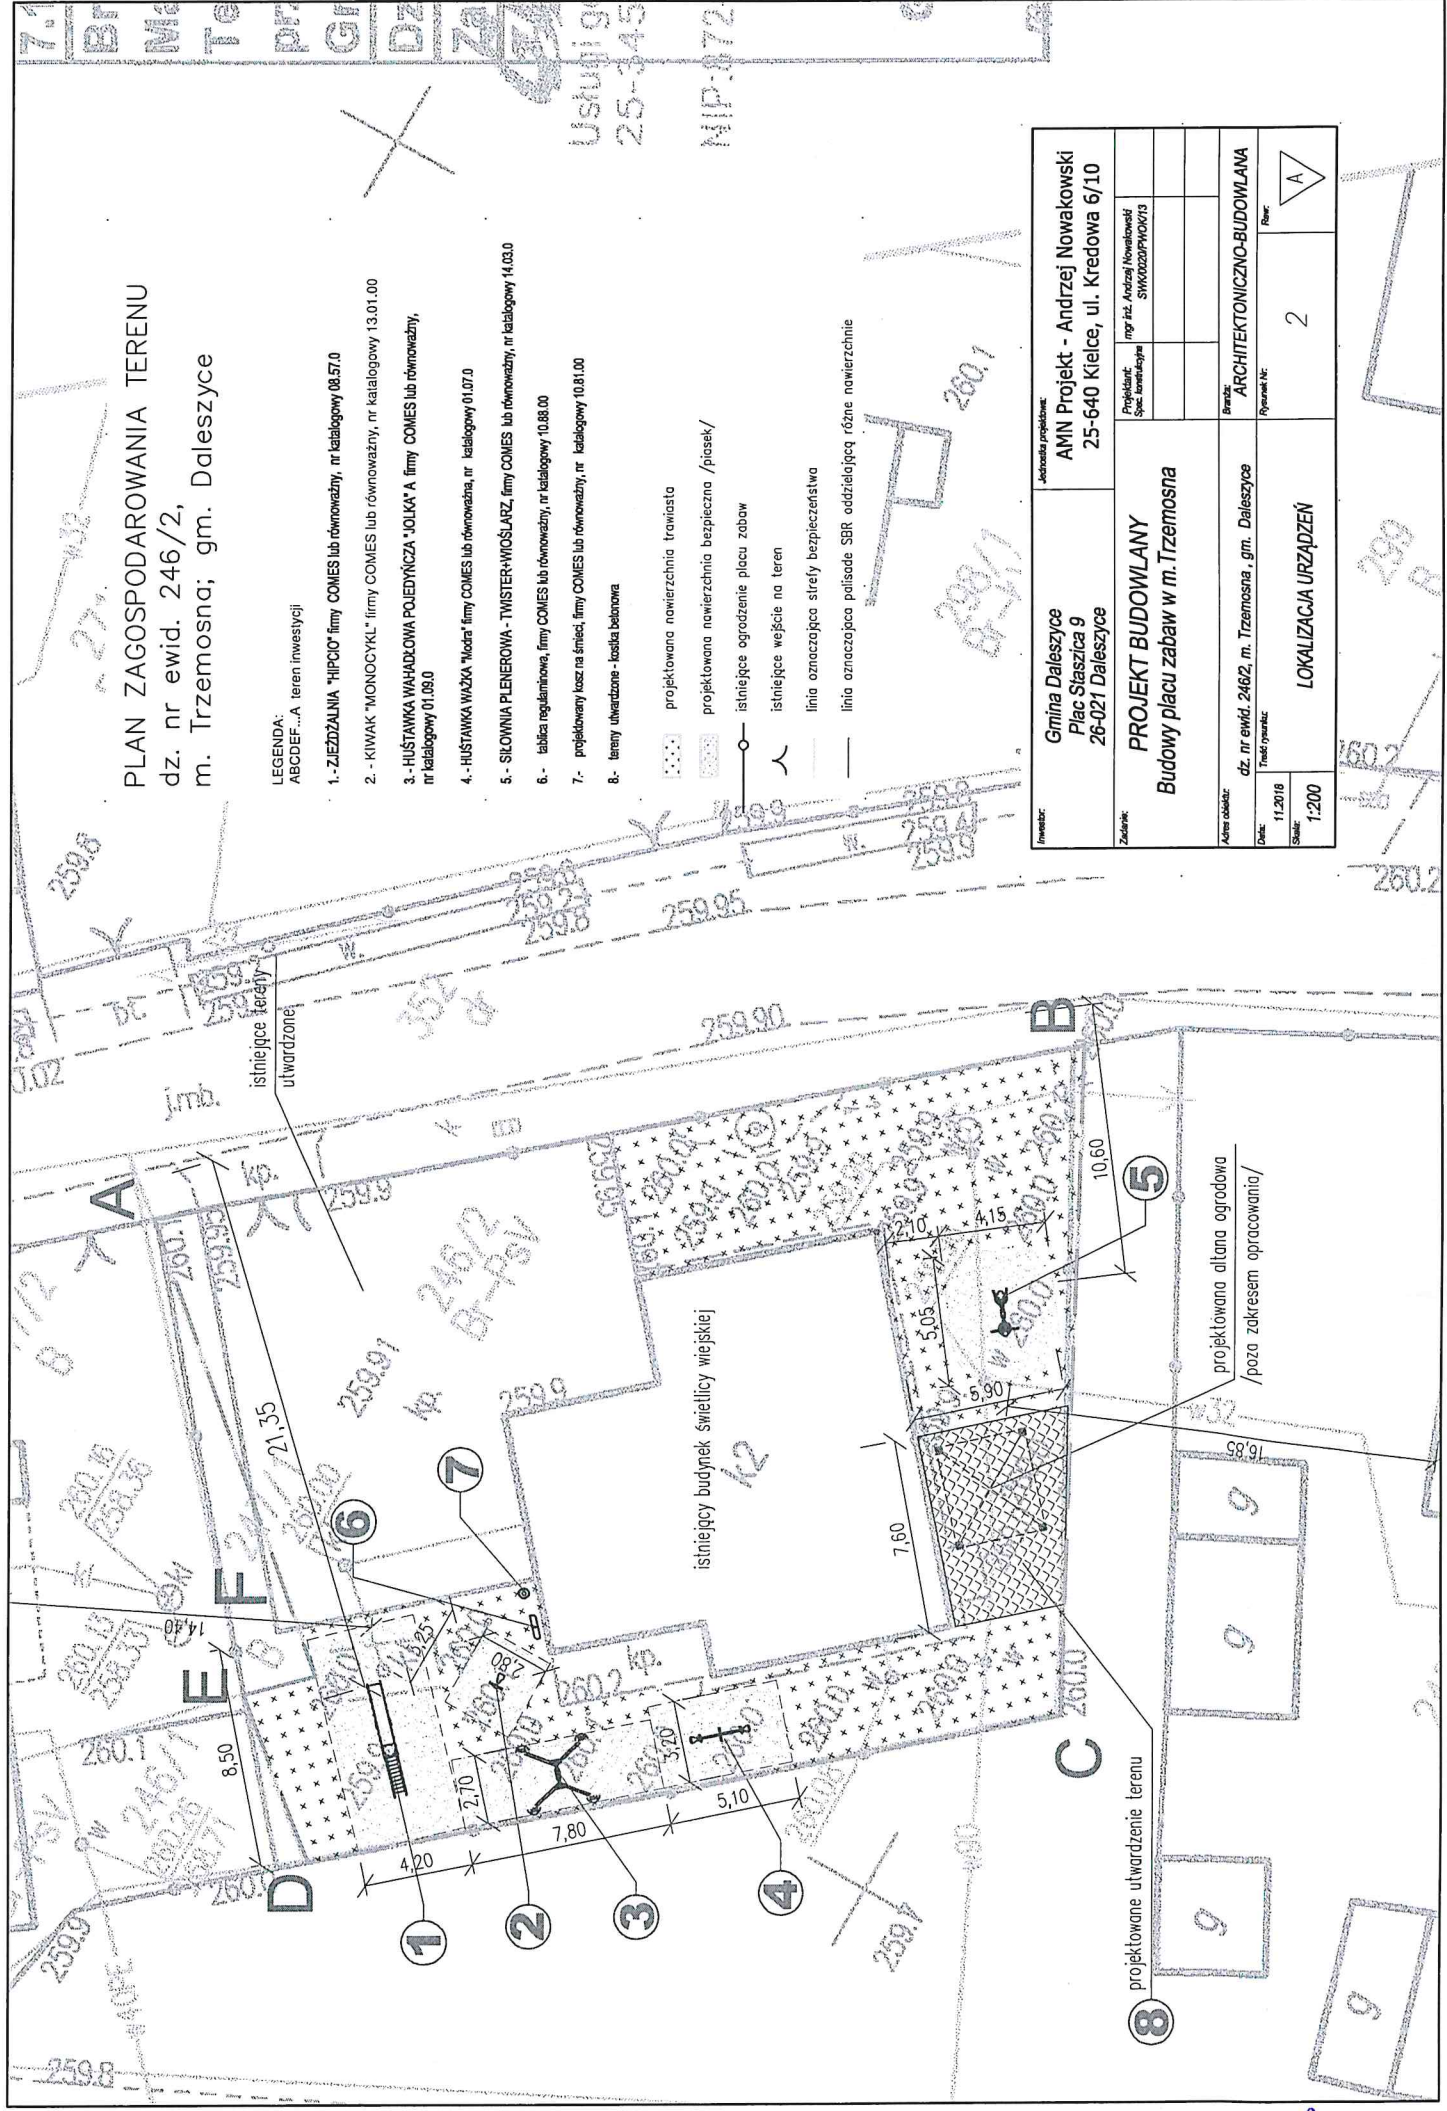

Inwestor: Gmina Daleszyce Plac Sztajca 9 26-021 Daleszyce		Jednostka projektowa: AMN Projekt - Andrzej Nowakowski 25-640 Kielce, ul. Kredowa 6/10	
Zadanie: PROJEKT BUDOWLANY Budowy placu zabaw w m. Trzemosna		Projektant: Spec. Inżynier mgr inż. Andrzej Nowakowski SWK0202PWO01/13	Plan: A
Adres obiektu: dz. nr ewid. 246/2, m. Trzemosna, gm. Daleszyce		Branża: ARCHITEKTONICZNO-BUDOWLANA	
Data: 11.2016	Skala: 1:200	Ryzyk nr: 2	
Tytuł rysunku: LOKALIZACJA URZĄDZEŃ			

R

FORMULARZ OFERTY CENOWEJ**Dane dotyczące Wykonawcy:**

Nazwa

Siedziba

Nr NIP Nr REGON

Nr telefonu / faksu/.....

E – mail:

Dane dotyczące Zamawiającego:**Gmina Daleszyce****Plac Staszica 9, 26 – 021 Daleszyce****NIP: 657 – 25 – 25 – 617****REGON: 291010040**

Nawiązując do zaproszenia do składania ofert w postępowaniu o udzielenie zamówienia pn. „Zakup i dostawa urządzeń zabawowych oraz urządzeń siłowni zewnętrznej na potrzeby placu zabaw w miejscowości Trzemosna” w ramach zadania funduszu sołeckiego pn.: Budowa placu zabaw wraz z siłownią plenerową w msc. Trzemosna

Oferujemy wykonanie przedmiotowego zamówienia za cenę brutto:

Cena brutto:zł.

(słownie złotych:),

w tym podatek VAT w wysokości:zł

(słownie złotych:.....)

Termin wykonania: do dnia 15.11.2019 r.**Oświadczam, że:**

1. Oświadczamy, że posiadamy niezbędną wiedzę i doświadczenie oraz posiadamy potencjał techniczny oraz dysponujemy niezbędnym czasem do wykonania przedmiotu zamówienia.
2. Oświadczamy, że nie zalegamy w płatności należnych podatków i opłat do Urzędu Skarbowego, oraz nie zalegamy w płatności składek na ubezpieczenie społeczne.
3. Oświadczam/y, że jesteśmy związani niniejszą ofertą przez okres 30 dni od upływu terminu składania ofert.
4. Oświadczam/y, że w przypadku wybrania naszej oferty zobowiązujemy się do podpisania umowy na warunkach określonych w Zaproszeniu do składania ofert oraz w miejscu i terminie wyznaczonym przez Zamawiającego.
5. Oświadczam/y, że przewidujemy/nie przewidujemy* powierzenie podwykonawcom realizację zamówienia.
6. Oświadczamy, że oferta zawiera/nie zawiera* informacji stanowiących tajemnicę przedsiębiorstwa w rozumieniu przepisów o zwalczaniu nieuczciwej konkurencji. Informacje takie zawarte są w następujących dokumentach:

.....
/miejscowość, data/.....
/podpis uprawnionego
przedstawiciela Wykonawcy/

* niepotrzebne skreślić

A.