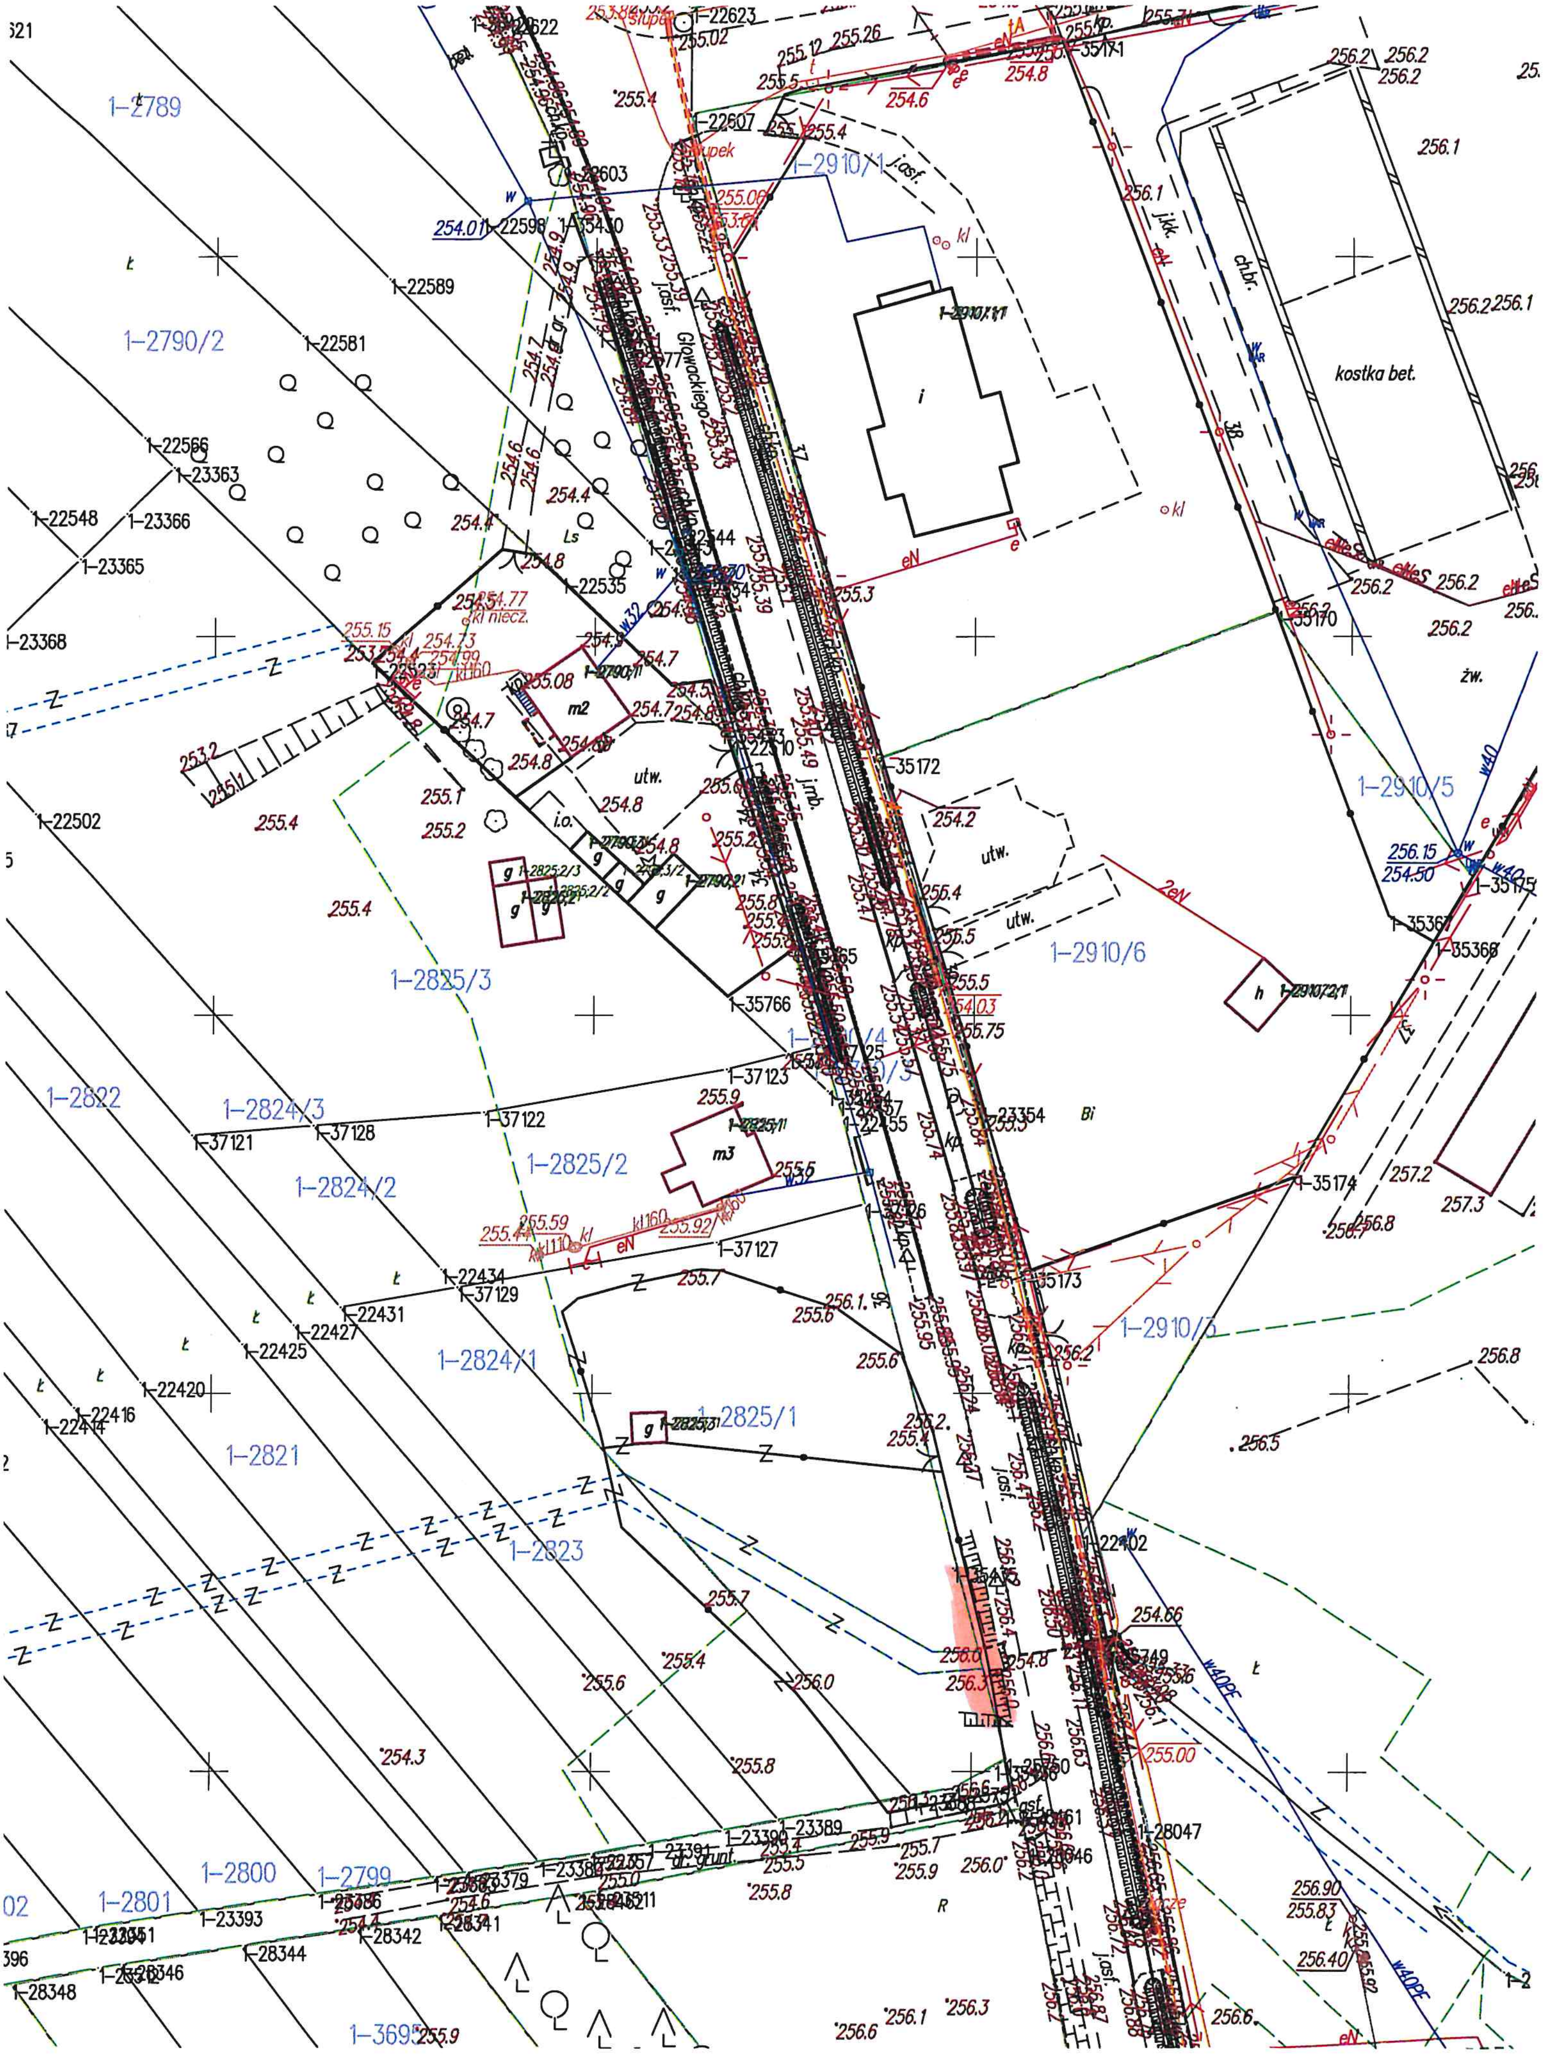
1-2789
1-2790/2
1-2910/1
1-2910/5
1-2910/6
1-2910/3
1-2910/4
1-2825/3
1-2825/2
1-2825/1
1-2822
1-2824/3
1-2824/2
1-2824/1
1-2821
1-2823
1-2800
1-2799
1-2801
Głowackiego
kostka bet.
utw.
m2
m3
i.o.
j.asf.
ch.br.
dr. grunt.