# SCHEMAT DRENAŻU
**skala 1:200**

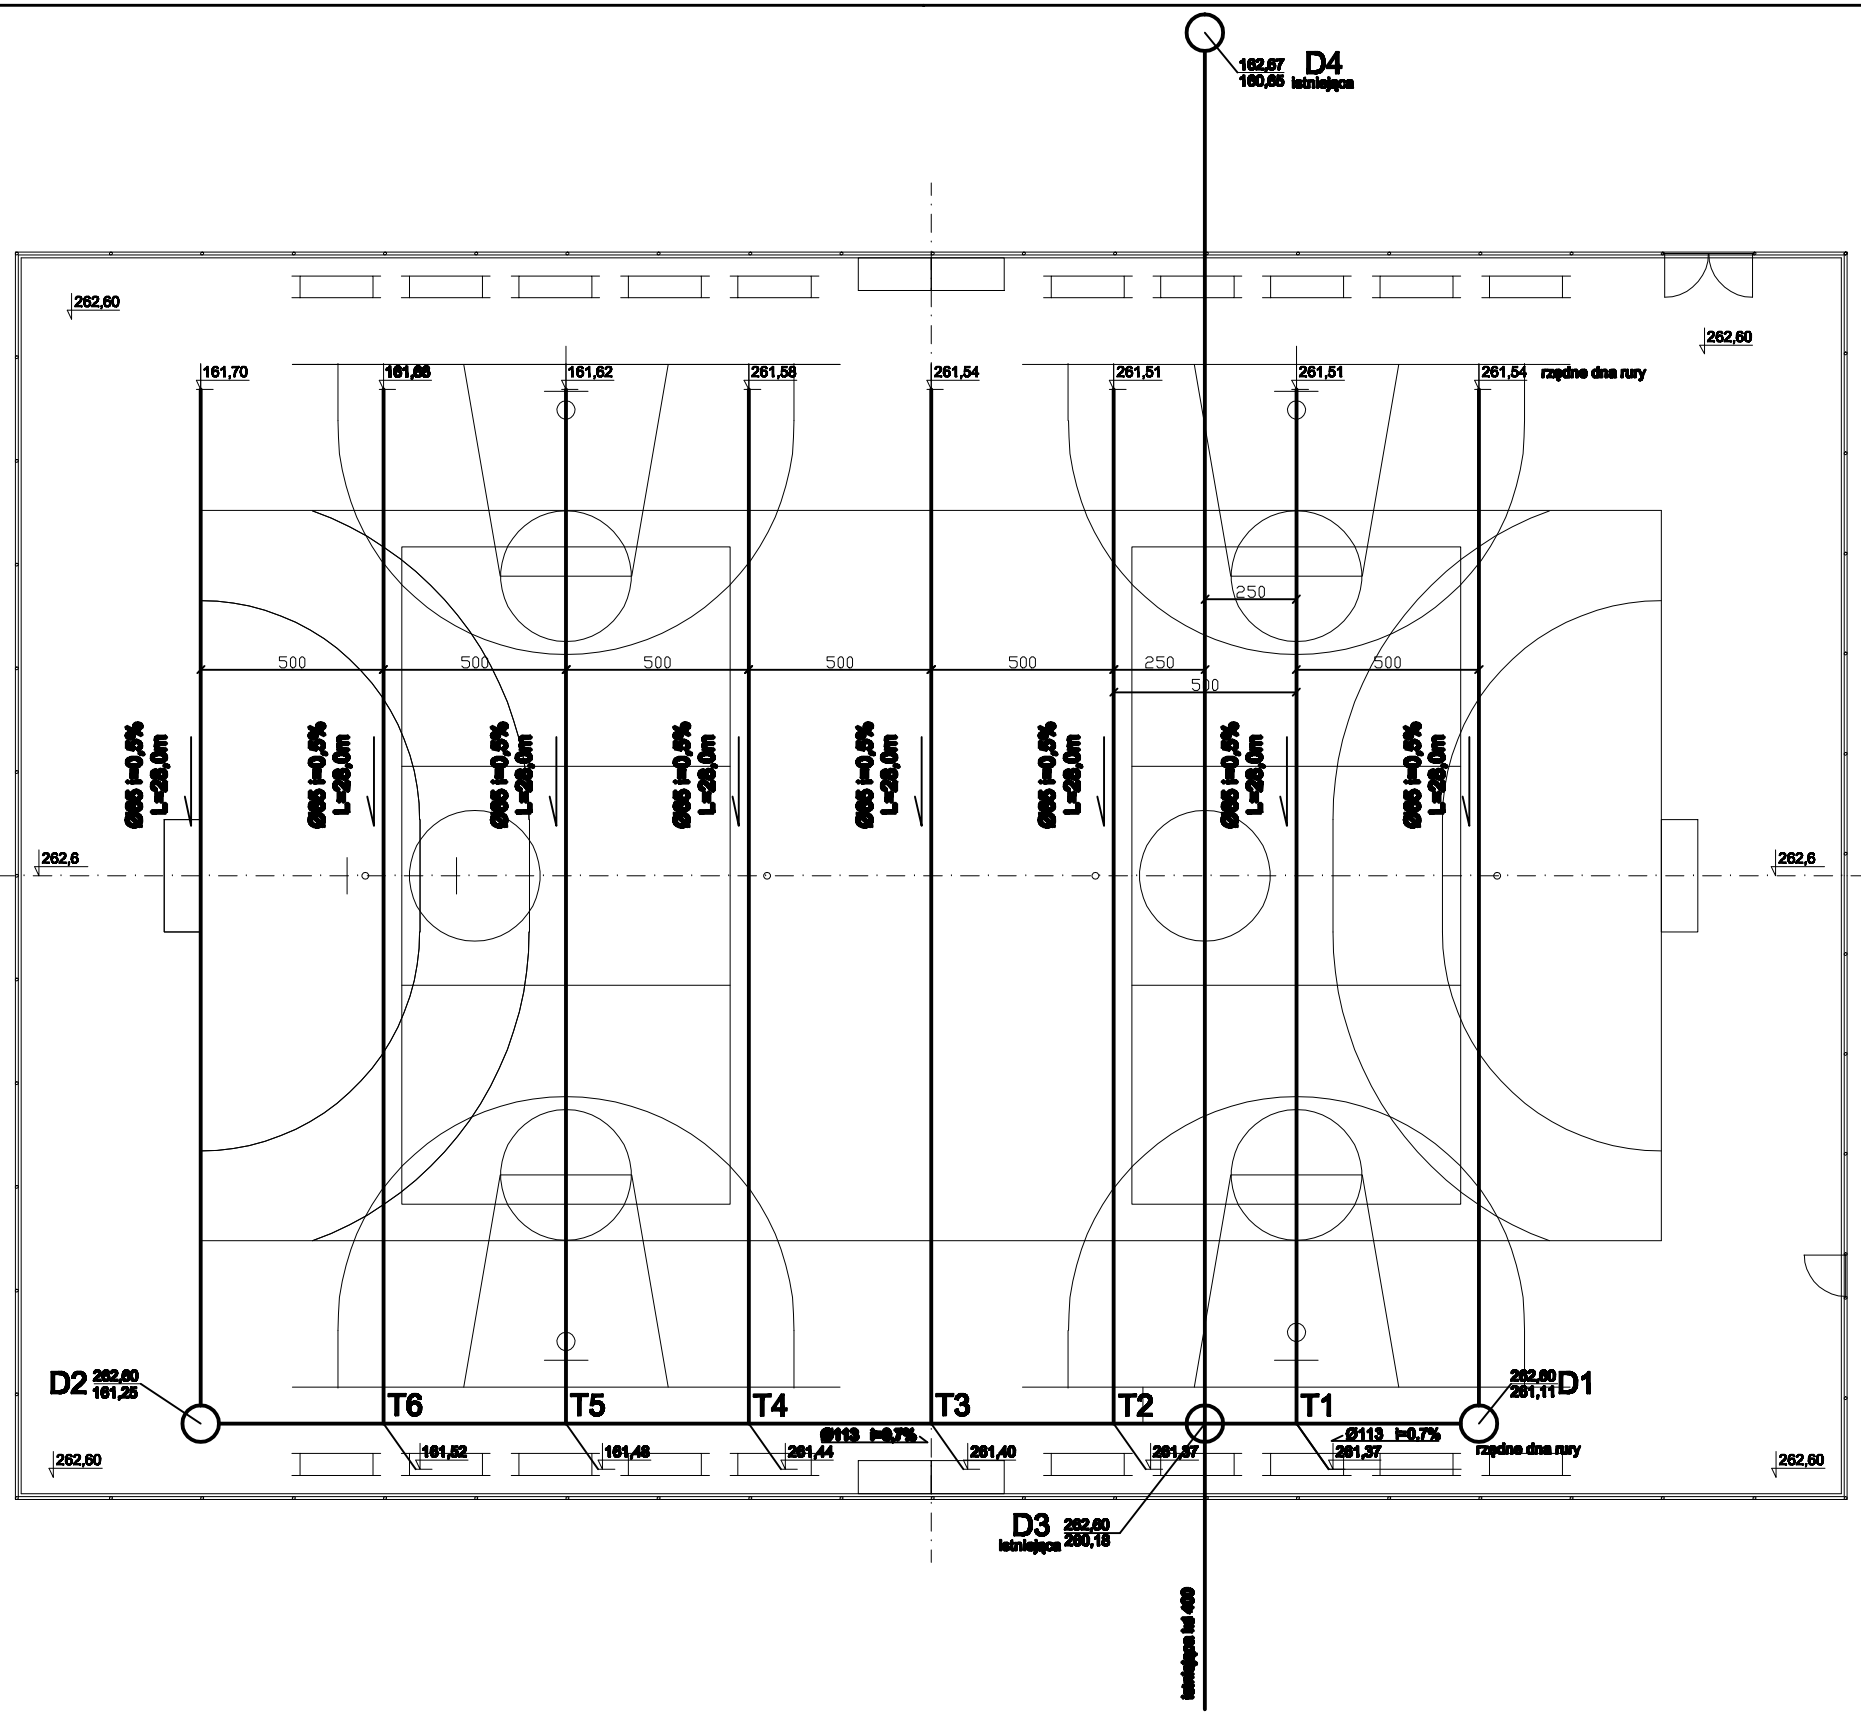


| | | | | |
|---|---|---|---|---|
| PROJEKT: | BUDOWA BOISKA WIELOFUNKCYJNEGO Z OŚWIETLENIEM działki nr 2134, 2135, 2169 | | | |
| LOKALIZACJA: | Miejscowość Dalwynie dz.nr 2134, 2135, 2169 | | | |
| INWESTOR: | Gmina Dalwynie, plac Stanisa 9, 28-521 Dalwynie | | | |
| TYTUŁ RYS: | SCHEMAT DRENAŻU | | | |
| BRANŻA: | SANITARNA - DRENAŻ | DATA: | PODPIS: | SKALA: |
| KIEROWNIK PROJEKTU: | mgr inż. Adam Rzeszutowski uprawnienia: 347/90 | 05.2010 | | 1:200 |
| PROJEKTOWAŁ: | mgr inż. arch. Marek Lebiedowicz upr. 11/85 | 05.2010 | | NUMER RYS.: D1 |