PROFIL DRENAŻU
skala 1:100 / 1:500

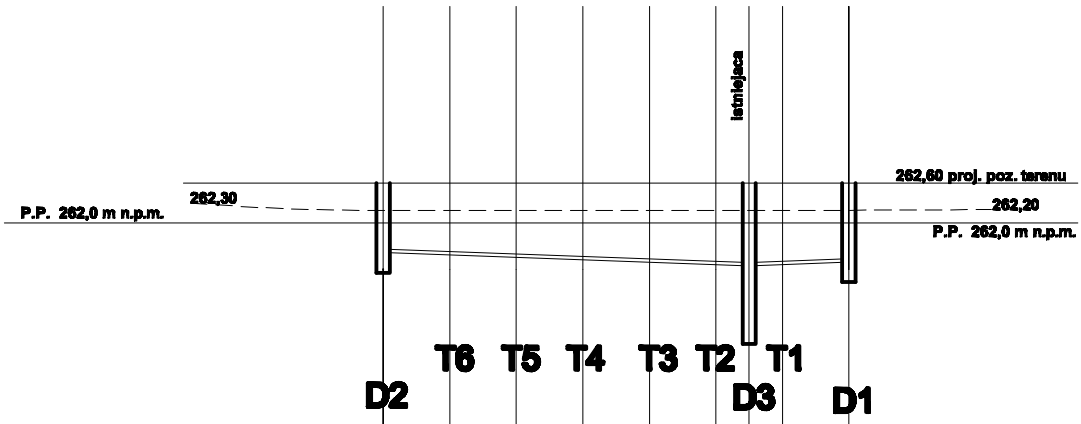

P.P. 162,0 m n.p.m.	PROJ STUDZIENKA KANALIZ. ø1,0m	PROJ POŁĄCZENIE DRENU	PROJ POŁĄCZENIE DRENU	PROJ POŁĄCZENIE DRENU	PROJ POŁĄCZENIE DRENU	PROJ POŁĄCZENIE DRENU	ISTNIEJĄCA STUDZIENKA KANALIZ.	PROJ POŁĄCZENIE DRENU	PROJ STUDZIENKA KANALIZ. ø1,0m
RZĘDNA TERENU PROJEKTOWANEGO	262,60	262,60	262,60	262,60	262,60	262,60	262,60	262,60	262,60
RZĘDNA TERENU ISTNIEJĄCEGO	262,20	262,20	262,20	262,20	262,20	262,20	262,20	262,20	262,20
RZĘDNA DNA KANAŁU	261,25	261,52	261,48	261,44	261,40	261,37	260,18	261,37	261,11
ZAGŁEBIENIE DNA KANAŁU	1,35						2,42		1,49
ODLEGŁOŚĆI (m)		5,00	5,00	5,00	5,00	5,00	2,50	2,50	5,00
SPADEK / DŁUGOŚĆ		0,7%							L=35,0
MATERIAŁ		PCV						ø113	
DŁUGOŚĆ	0,00	5,00	10,00	15,00	20,00	25,00	30,00	35,00	
	D2	T6	T5	T4	T3	T2	T1	D1	

PROJEKT:	BUDOWA BOISKA WIELOFUNKCYJNEGO Z OŚWIETLENIEM działki nr 2134, 2135, 2153			
LOKALIZACJA:	Miejscowość Dalemyce dz. nr 2134, 2135, 2153			
INWESTOR:	Gmina Dalemyce, plac Stanisława 9, 29-021 Dalemyce			
TYTUŁ RYS:	PROFIL DRENAŻU			
BRANŻA:	SANITARNA - DRENAŻ	DATA:	PODPIS:	SKALA:
KIEROWNIK PROJEKTU:	mgr inż. Adam Romwadowski upoważnienie: 34/7/2010	05.2010		1:100 1:500
PROJEKTOWAŁ:	mgr inż. arch. Marek Lebiedowicz upr. 110/85	05.2010		NUMER RYS.: D2