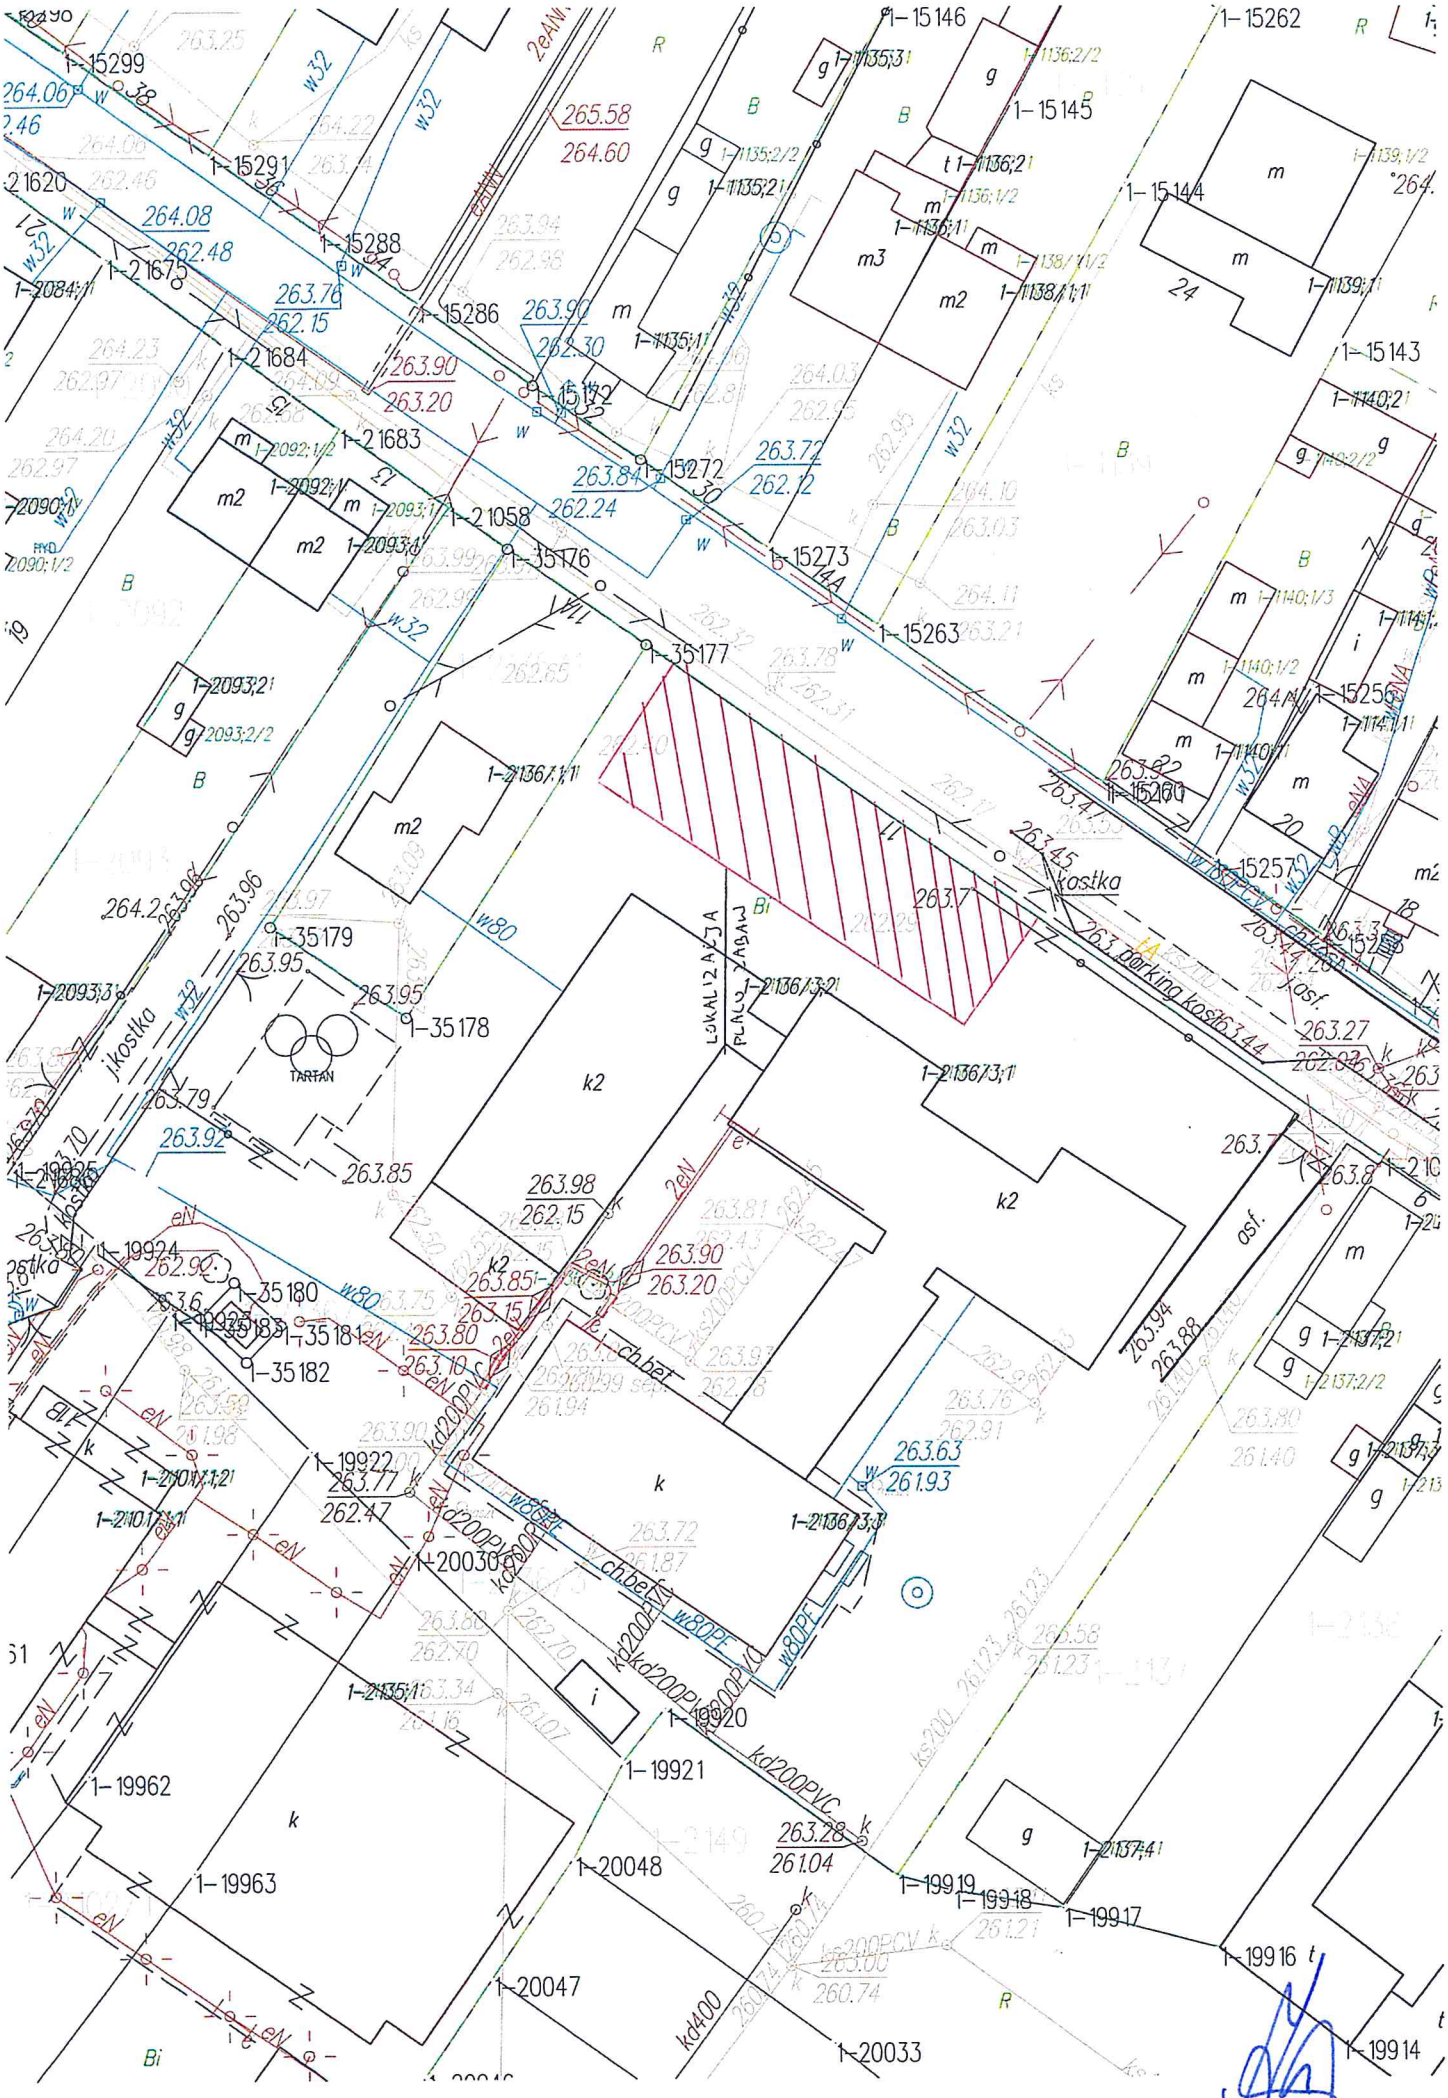
1-15299
1-15291
1-15288
1-15286
1-15272
1-15273
1-15263
1-15262
1-15146
1-15145
1-15144
1-15143
1-15260
1-15257
1-15256
1-21620
1-21675
1-21684
1-21683
1-21058
1-35176
1-35177
1-35179
1-35178
1-35180
1-35181
1-35182
1-19924
1-19922
1-19921
1-19920
1-19919
1-19918
1-19917
1-19916
1-19914
1-19962
1-19963
1-20048
1-20047
1-20033
1-20030
1-2136/1;1
1-2136/3;2
1-2136/3;1
1-2136/3;3
1-2135;1
1-2137;4
1-2137;2
1-2093;3
1-2093;2
1-2093;1
1-2092;1
1-2090;1
1-1135;3
1-1135;2/2
1-1135;2/1
1-1135;1/1
1-1135;1/2
1-1136;2/2
1-1136;2/1
1-1136;1/2
1-1136;1/1
1-1138/1;1/2
1-1138/1;1/1
1-1139;1/2
1-1139;1/1
1-1140;2/1
1-1140;2/2
1-1140;1/3
1-1140;1/2
1-1140;1/1
1-1141;1/1
1-2137;2/1
1-2137;2/2
1-2101;1;1
1-2101;1;2
