


ZAGOSPODAROWANIE TERENU

OCZYSZCZALNI ŚCIEKÓW

dla wsi SZCZECNO i KOMÓRKI

skala 1 : 500

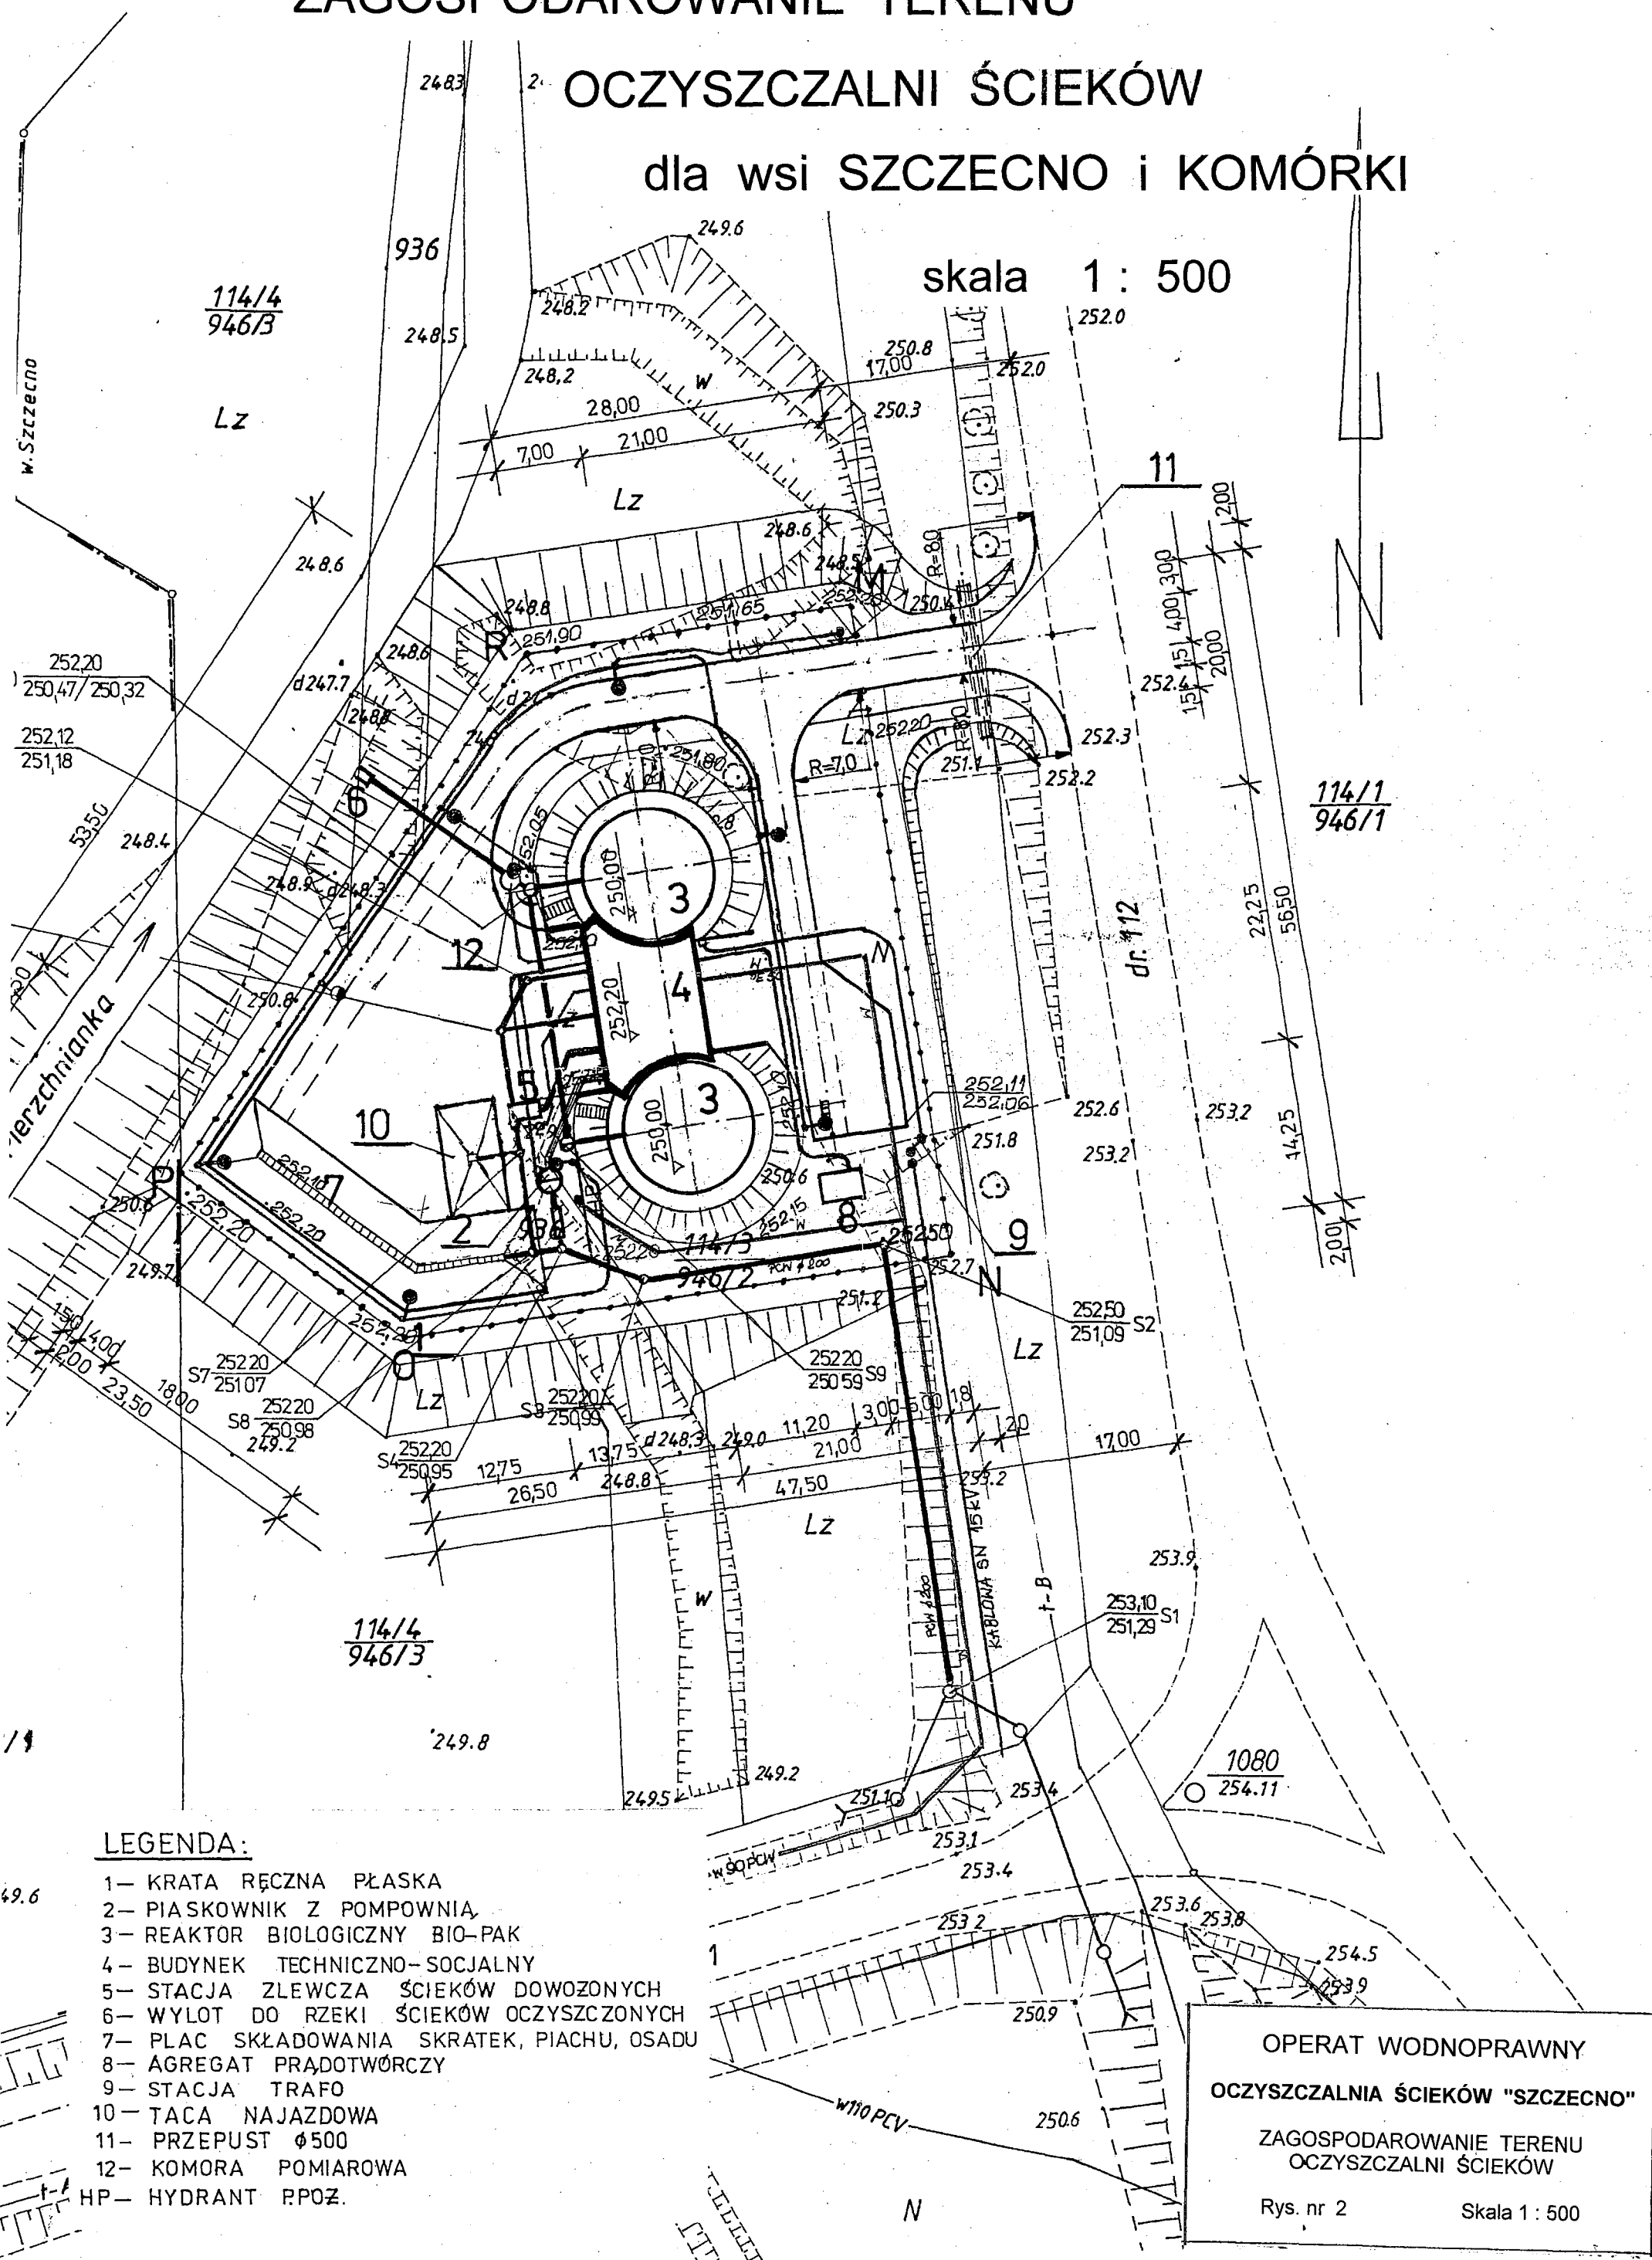

LEGENDA:

- 1- KRATA RĘCZNA PŁASKA
- 2- PIASKOWNIK Z POMPOWNIĄ
- 3- REAKTOR BIOLOGICZNY BIO-PAK
- 4- BUDYNEK TECHNICZNO-SOCJALNY
- 5- STACJA ZLEWCZA ŚCIEKÓW DOWOZONYCH
- 6- WYLOT DO RZEKI ŚCIEKÓW OCZYSZCZONYCH
- 7- PLAC SKŁADOWANIA SKRATEK, PIACHU, OSADU
- 8- AGREGAT PRĄDOTWÓRCZY
- 9- STACJA TRAFU
- 10- TACA NAJAZDOWA
- 11- PRZEPUST $\phi 500$
- 12- KOMORA POMIAROWA
- HP- HYDRANT RPOZ.

OPERAT WODNOPRAWNY
 OCZYSZCZALNIA ŚCIEKÓW "SZCZECNO"
 ZAGOSPODAROWANIE TERENU
 OCZYSZCZALNI ŚCIEKÓW
 Rys. nr 2 Skala 1 : 500