



BRZECHOW

128 L IV

— sieć wodociągowa

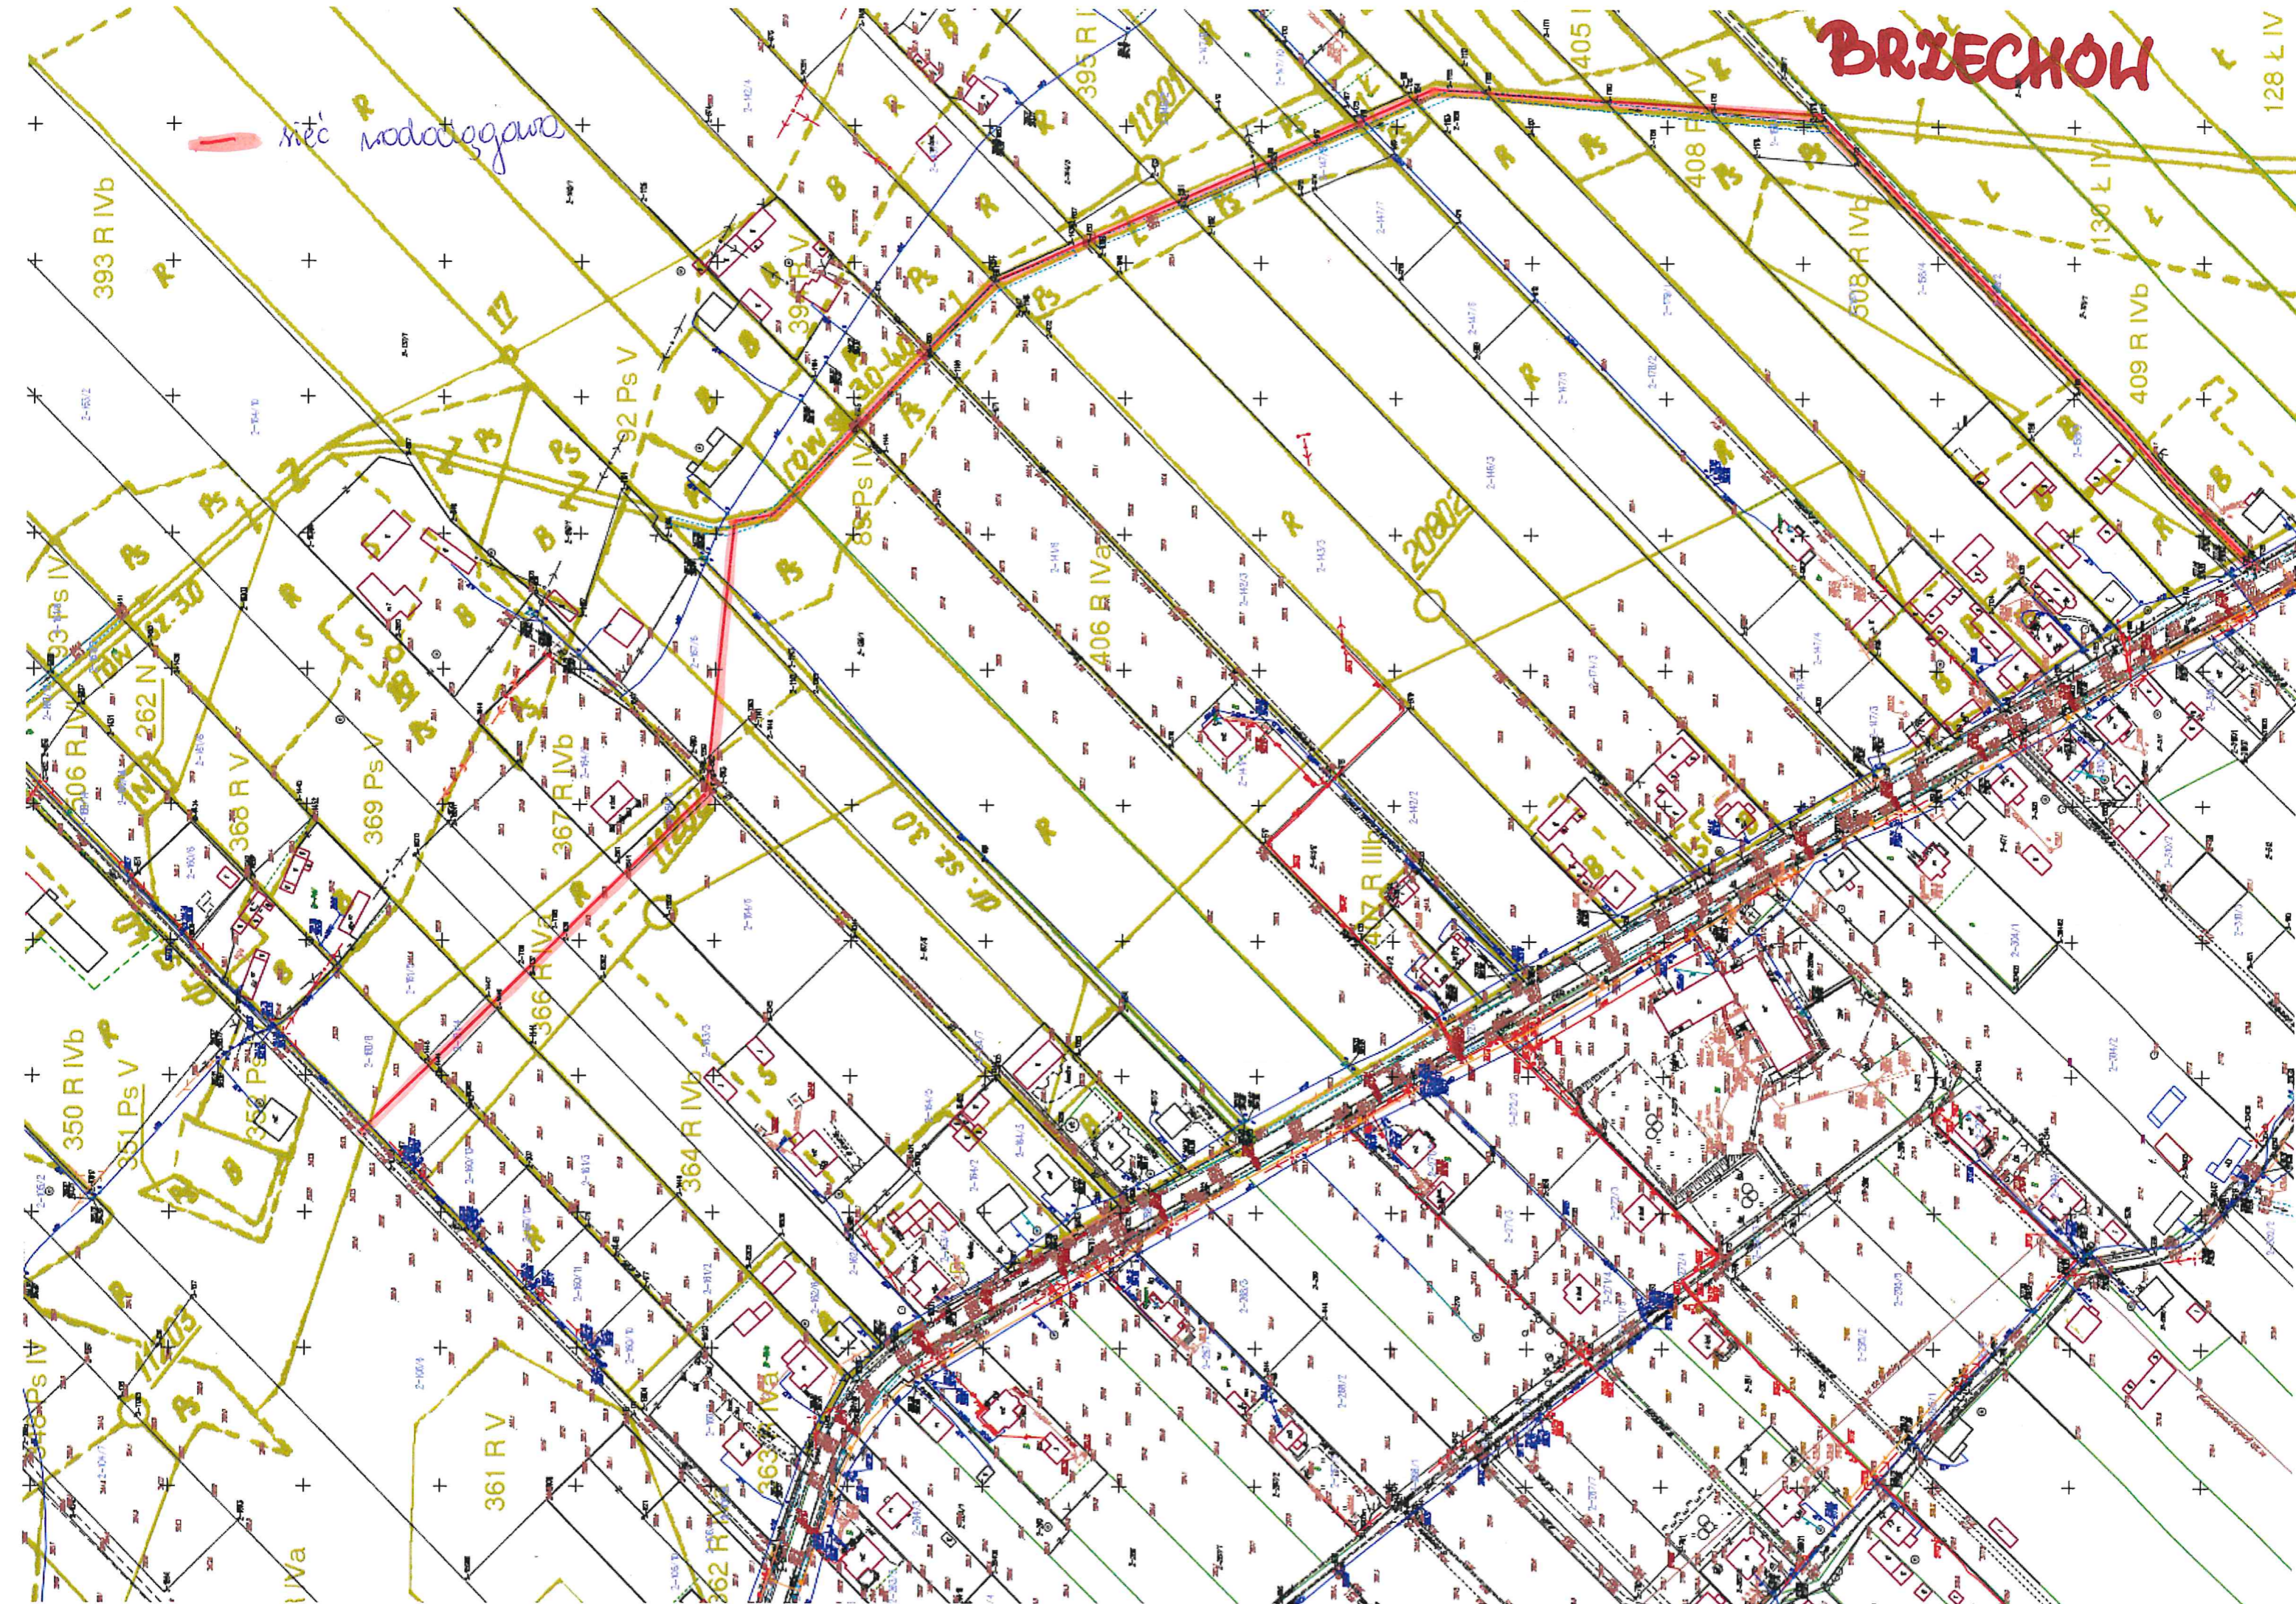

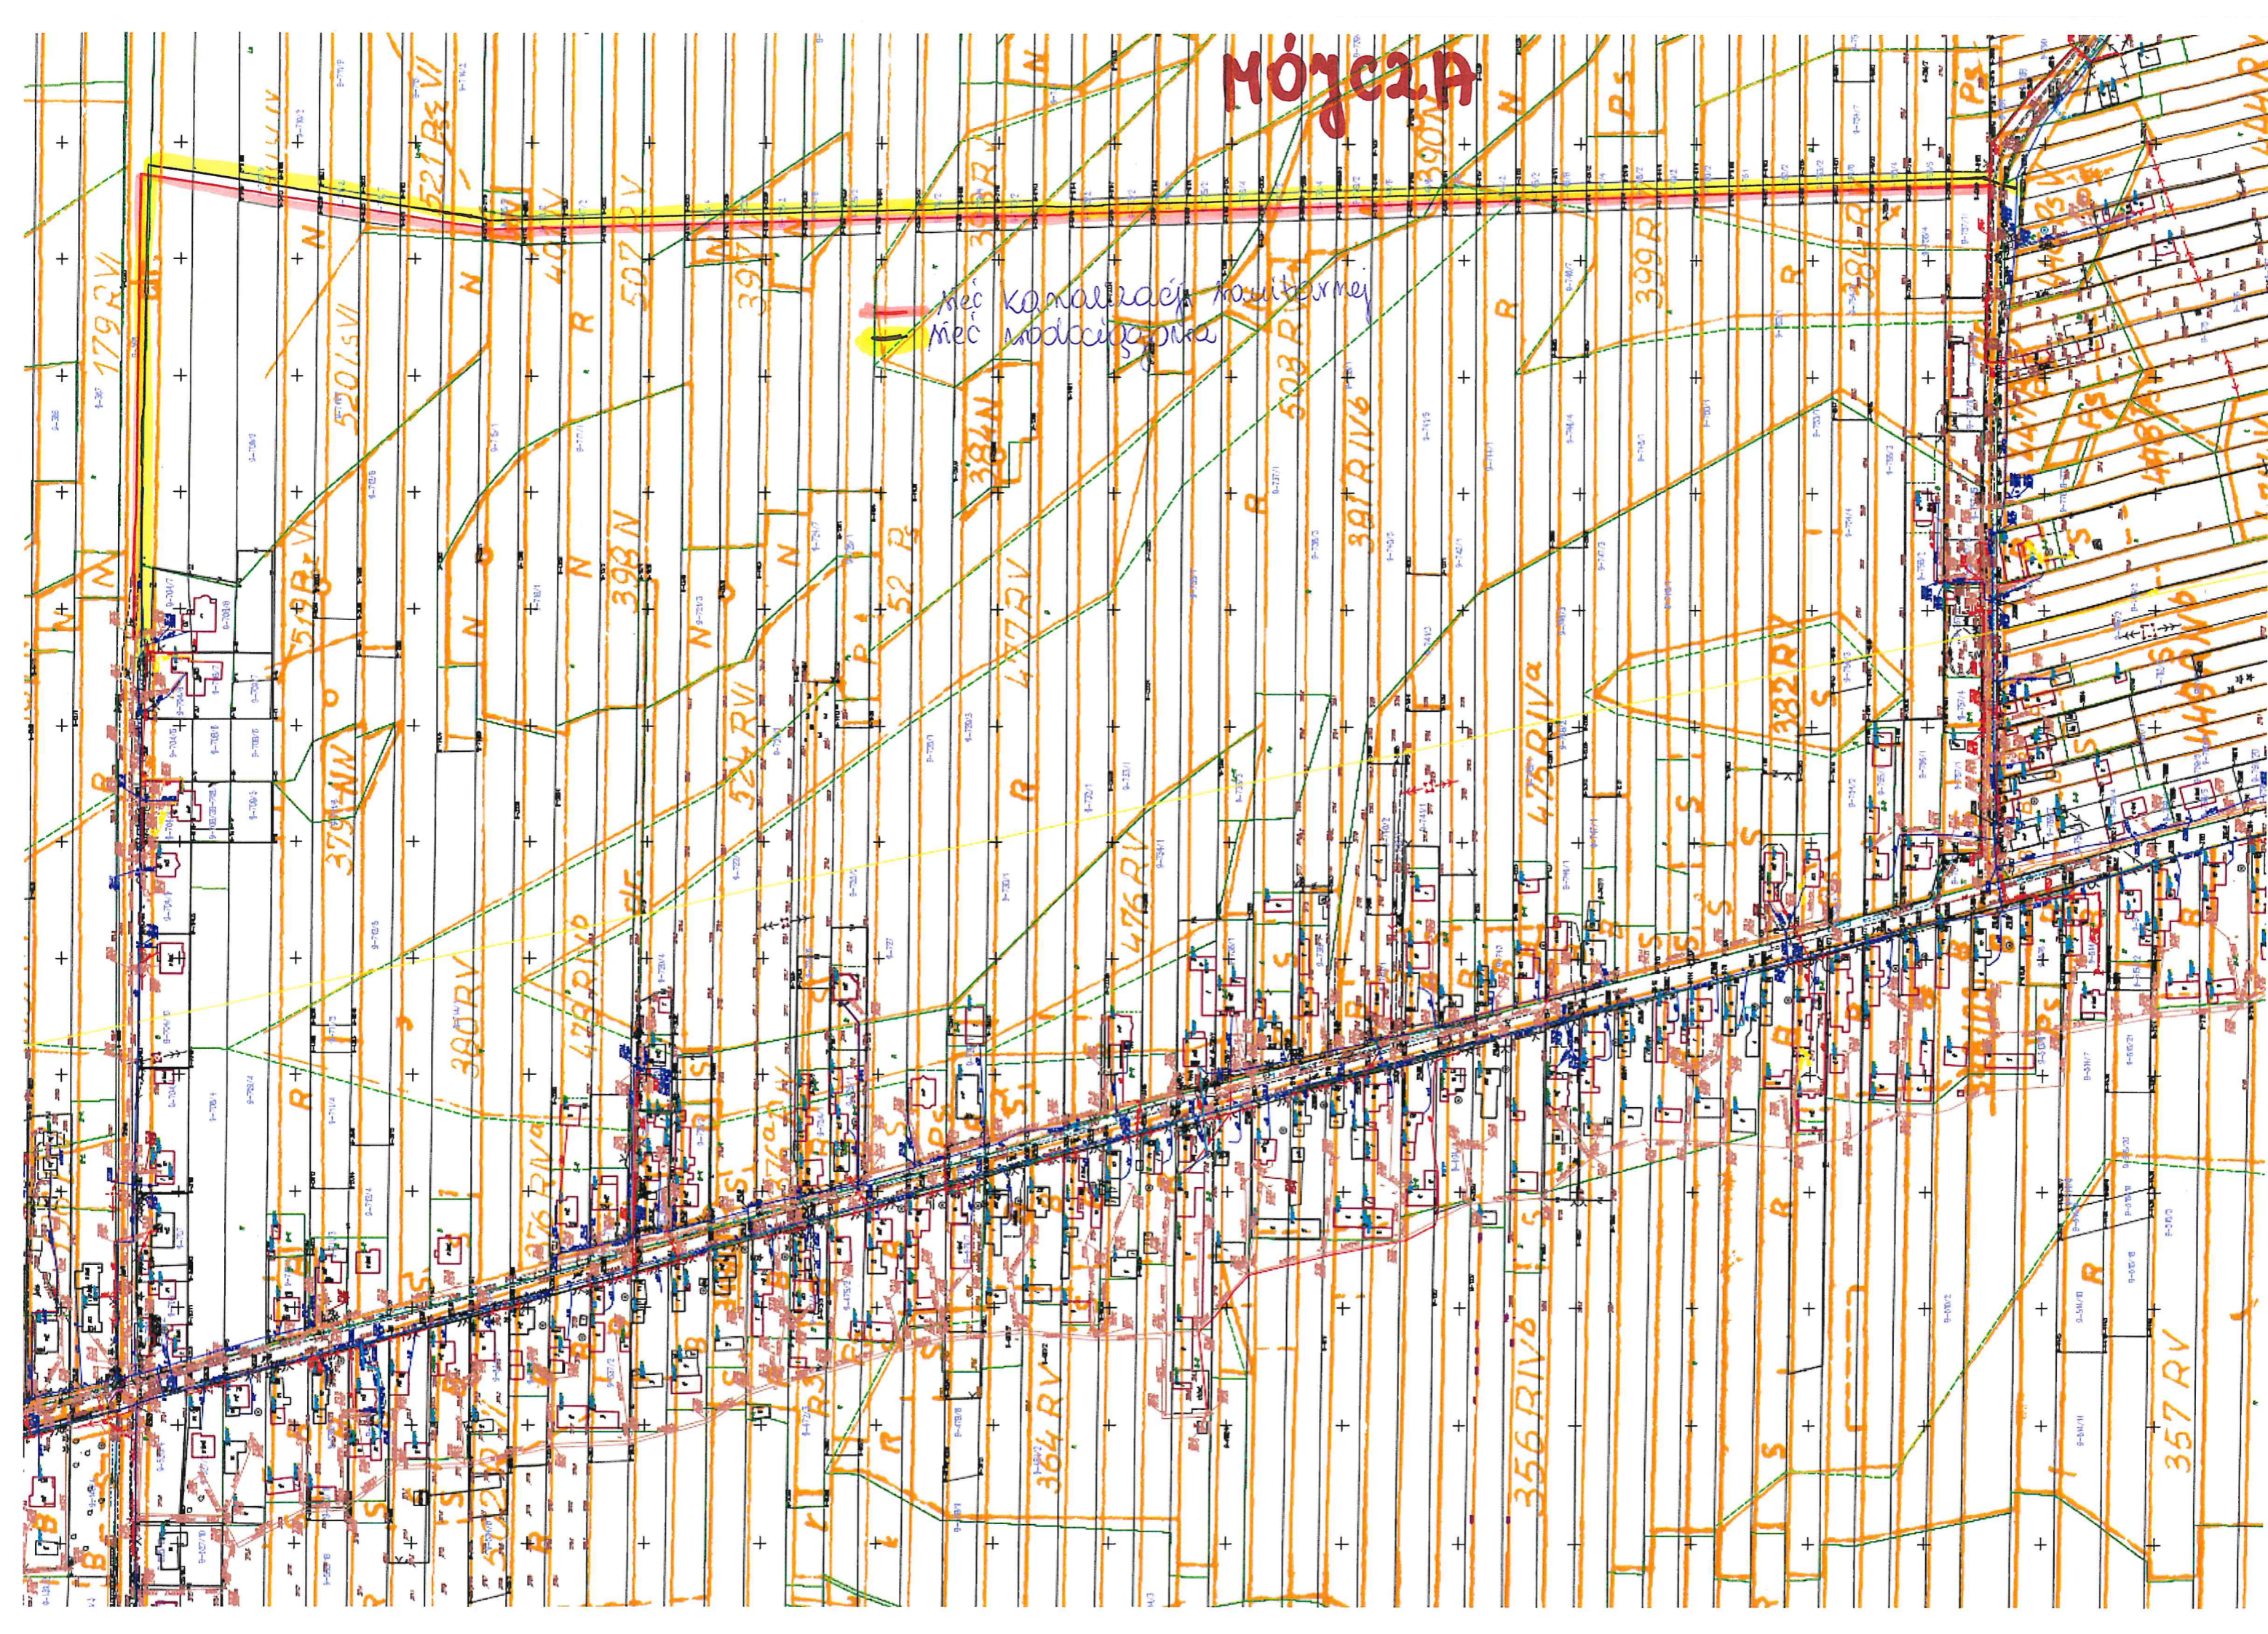

SKOPIEC SZLACHECKI

