Gm. DALESZYCE woj. świętokrzyskie

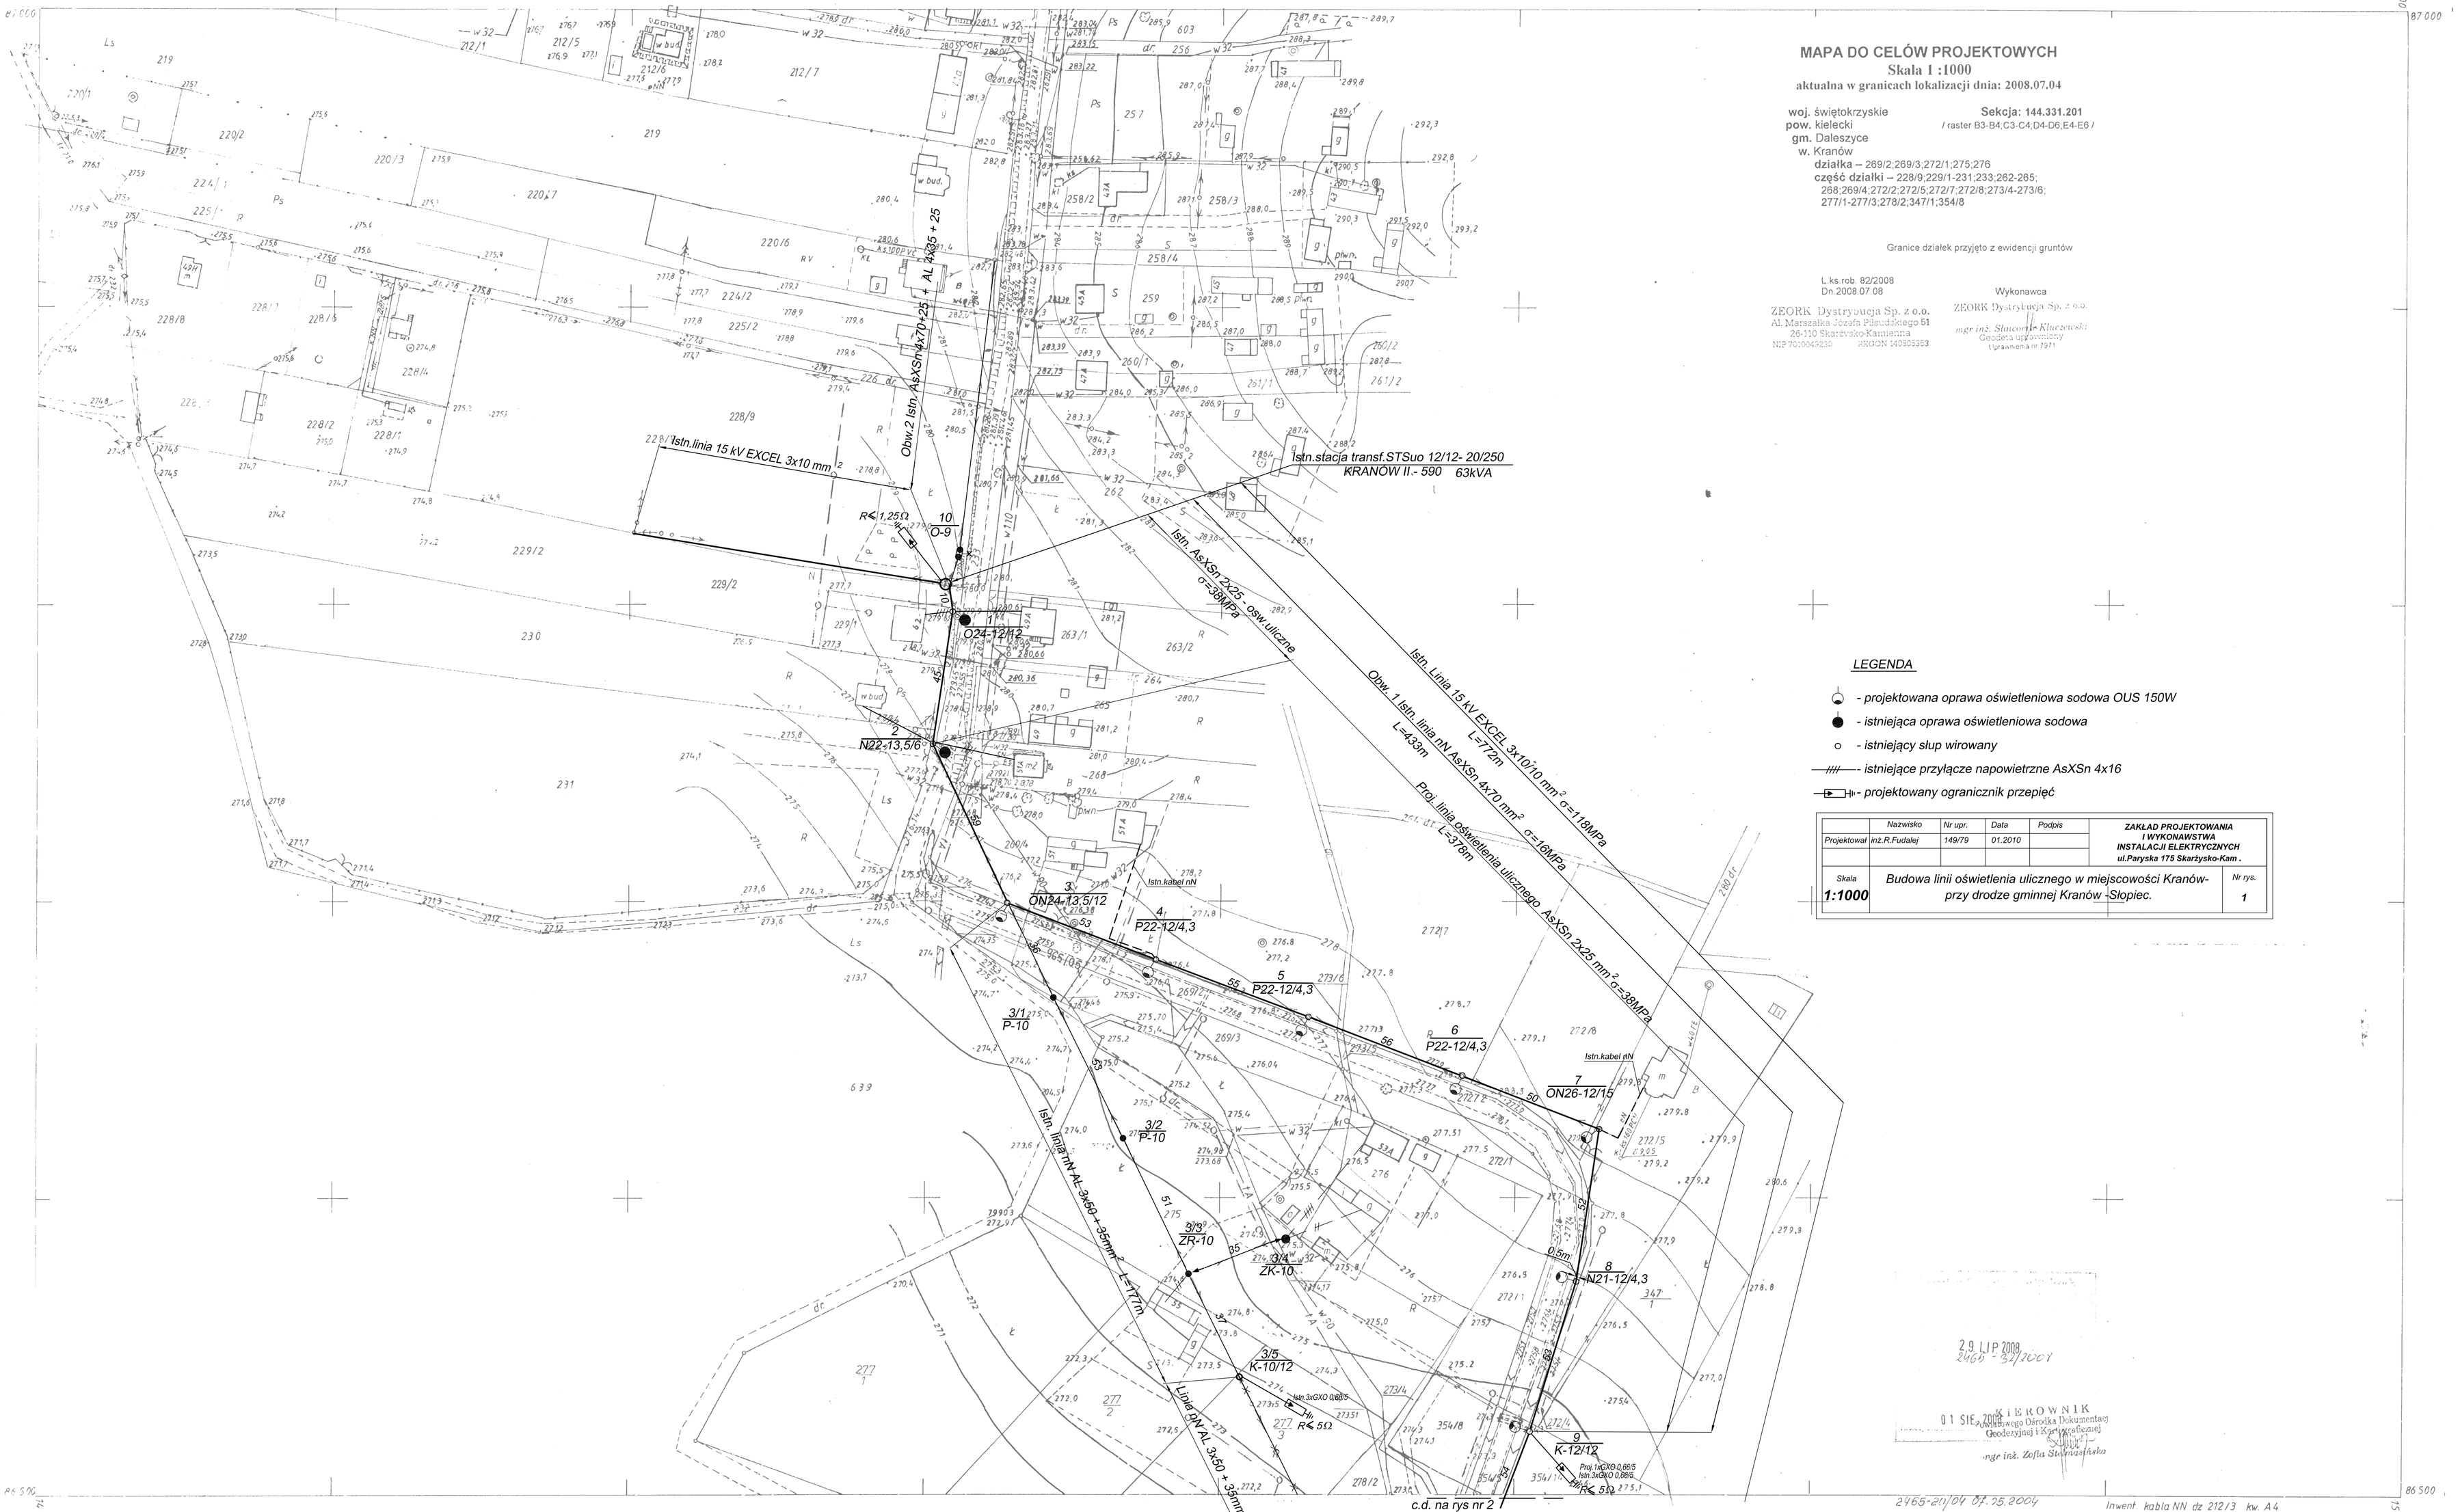

MAPA DO CELÓW PROJEKTOWYCH

Skala 1 :1000

aktualna w granicach lokalizacji dnia: 2008.07.04

woj. świętokrzyskie
pow. kielecki
gm. Daleszyce
w. Kranów

Sekcja: 144.331.201
/ raster B3-B4;C3-C4;D4-D6;E4-E6 /

działka – 269/2;269/3;272/1;275;276
część działki – 228/9;229/1-231;233;262-265; 268;269/4;272/2;272/5;272/7;272/8;273/4-273/6; 277/1-277/3;278/2;347/1;354/8

Granice działek przyjęto z ewidencji gruntów

L.ks.rob. 82/2008
Dn.2008.07.08

ZEORK Dystrybucja Sp. z o.o.
Al. Marszałka Józefa Piłsudskiego 51
26-110 Skarżysko-Kamienna
NIP 7010042330 REGON 140505383

Wykonawca
ZEORK Dystrybucja Sp. z o.o.
mgr inż. Sławomir Kluczowski
Geodeta uprawniony
Uprawnienia nr 7971

LEGENDA

- *projektowana oprawa oświetleniowa sodowa OUS 150W*
- *istniejąca oprawa oświetleniowa sodowa*
- *istniejący słup wirowany*
- *istniejące przyłącze napowietrzne AsXSn 4x16*
- *projektowany ogranicznik przepięć*

	Nazwisko	Nr upr.	Data	Podpis	ZAKŁAD PROJEKTOWANIA I WYKONAWSTWA INSTALACJI ELEKTRYCZNYCH ul.Paryska 175 Skarżysko-Kam.
Projektował	inż.R.Fudalej	149/79	01.2010		
Skala **1:1000**	Budowa linii oświetlenia ulicznego w miejscowości Kranów- przy drodze gminnej Kranów -Słopiec.				Nr rys. **1**

2.9 LIP 2008
2460 - 32/2008

01 SIE. 2008
KIEROWNIK
Wojewódzkiego Ośrodka Dokumentacji Geodezyjnej i Kartograficznej
mgr inż. Zofia Stelmaszańska

MAPA SYTUACYJNO-WYSOKOŚCIOWA

Założona w r.1992 przez:
geodetów uprawnionych: Alicję Ciopińską nr zaśw.10806 zlec 26/92
Andrzeja Sobolewskiego nr zaśw. 10153 zlec 9/92

153
203

gm Daleszyce
wieś Kranów
woj. świętokrzyskie
pow. Kielce

2465/24/92 23.IX.92
2466/16/94 15.03.94
2465/26/94 05.07.07.
2465/21/96 96.09.04
2465-31/03 18.06.2003

2465/1/97 24.03.97
2465/38/97 19.12.97
2465/13/99 99.04.19
2465/5/2000 2000.03.03

2465-21/04 07.25.2004
2465/40/2000 2000.04.27
2465/25/2000 7.06.2000
2465/26/2001 26.06.2001
2465/46/2001 26.11.2001
2465-1/1/03 20.10.03
2465-24/2006 28.09.2006
2465/14/2002 30.12.2002

Inwent. kabla NN dz 212/3 kw. A4
nr ks. rob. 2/95 wyk. w r.1995
2008-10/05 09.02.05
Inwentaryzacje wody wyk. w r.1995
geodeci upr.

144.331.201
1:1000